


Prerez brvi M 1:100

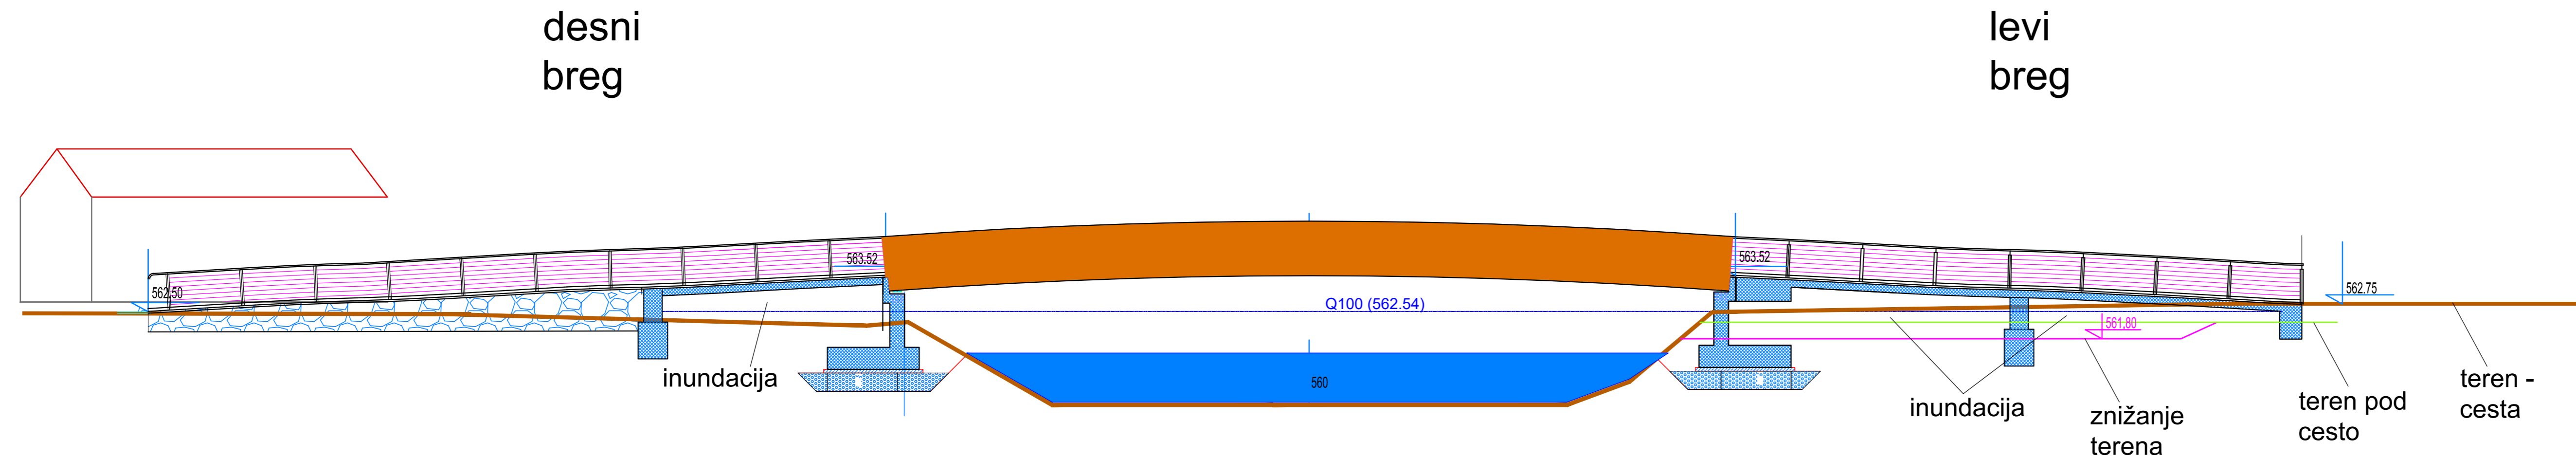

Hidrotehnično poročilo za načrtovano brv preko
Cerkniščice na območju tržnice v Cerknici

Prerez brvi čez Cerkniščico 1:100

Izdelovalec:		IZVO-R d.o.o. projektiranje in inženiring Pot za Brdom 102, 1000 Ljubljana	
Investitor:		Občina Cerknica Cesta 4. maja 53, 1380 Cerknica	
Ime:		Objekt:	
Odg. vodja projekta:		Hidrotehnično poročilo za načrtovano brv preko Cerkniščice na območju tržnice v Cerknici	
Odg. projektant:		Vsebina:	
Miha Zidarič, univ.dipl.inž.grad. G-3480		Prerez brvi čez Cerkniščico	
Obdelal:		Št. projekta:	
Miha Zidarič, univ.dipl.inž.grad. G-3480 Rok Amon, geod.teh.		G55-2-FR/14	
Datum risbe:		M 1:100	
marec 2017		Faza: študija	
Št. spremembe:		Št.:	
4		4	