

IZPUST - PRETOK

- 25 INOX F DN125 PN10 L=500 1 kom
- 26 LTŽ zasun z r. kol. DN125 PN10 1 kom
- 29 INOX T DN125/125 PN10 1 kom
- 30 INOX FF DN125 PN10 L=1000 2 kom
- 9 INOX Q90° DN125 PN10 2 kom
- 27 INOX FF DN125 PN10 L=709 1 kom
- 31 INOX F prelivni lijak DN125 PN10 L=450 1 kom

ODTOK - DOTOK

- 14 DL EU DN150 PN16 VRS 1 kom
- 13 LTŽ FF DN150 PN16 L=1000 1 kom
- 3 LTŽ zasun z RK DN150 PN16 2 kom
- 12 INOX FF DN150 PN16 L=1200 1 kom
- 7 INOX T DN150/150 PN16 1 kom
- 6 LTŽ PP ventil DN150 PN16 1 kom
- 5 INOX T DN150/50 PN16 1 kom
- 15 LTŽ zasun z RK DN50 PN16 1 kom
- 16 INOX F - priključni kos DN50 PN16 L=170 1 kom
- 4 INOX Q DN150 PN16 2 kom
- 2 INOX FF DN150 PN16 L=1000 1 kom
- 1 PE sesalni kos DN150 PN16 1 kom
- 20 INOX FFR DN150/100 PN16 1 kom
- 21 LTŽ zasun z RK DN100 PN16 1 kom
- 22 INOX FF DN100 PN16 L=1500 1 kom
- 23 VODOMER z imp.izh. DN100 PN16 1 kom
- 24 INOX FF DN100 PN16 L=300 1 kom
- 9 INOX Q DN100 PN16 1 kom
- 10 INOX FF DN100 PN16 L=500 1 kom
- 11 INOX plovni ventil DN100 PN16 1 kom

TLAČNI VOD


- 100 Hidropostaja VIP Tehnika HFHP2/11/SSV06 2x1.1kW 1 kompl
- 16 INOX F - priključni kos DN50 PN16 L=170 1 kom
- 17 spojka Hawle Nr.0400 DN63 PN16 3 kom
- 18 PE100 DN63 PN16 L=300 1 kom
- 19 LTŽ FF DN50 PN16 L=600 1 kom

INOX AISI 316

- INOX vstopna lestev 1 kom
- INOX stenske stopalke 10 kom
- INOX pohodna dvizna rešetka z okvirjem 1 kom
- INOX rešetka odtočnega jaška z okvirjem 1 kom
- INOX termo izol. enokrilna vhodna vrata 1.20 x 2,00m s regulacijskim zračnikom in okvirjem 1 kom
- LTŽ pokrov 125kN 0.80 x 0.80m 1 kom
- INOX zračnik Ø200mm L=2.90m 2 kom
- INOX zračnik Ø200mm L=3.50m 1 kom
- INOX stenska rešetka zračnika Ø200mm 3 kom







HIDROPOSTAJA k.npr.:

HFHP2/11/SSV06 2x1.1kW
Q=2x1.9L/s=3.8L/s; H=30m

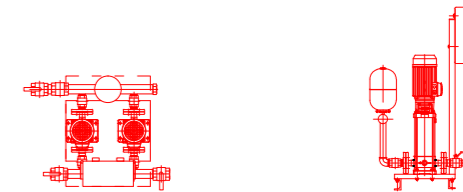

INOX AISI 316

MERE PREVERITI IN PRILAGODITI DEJANSKEMU STANJU NA LICU MESTA!

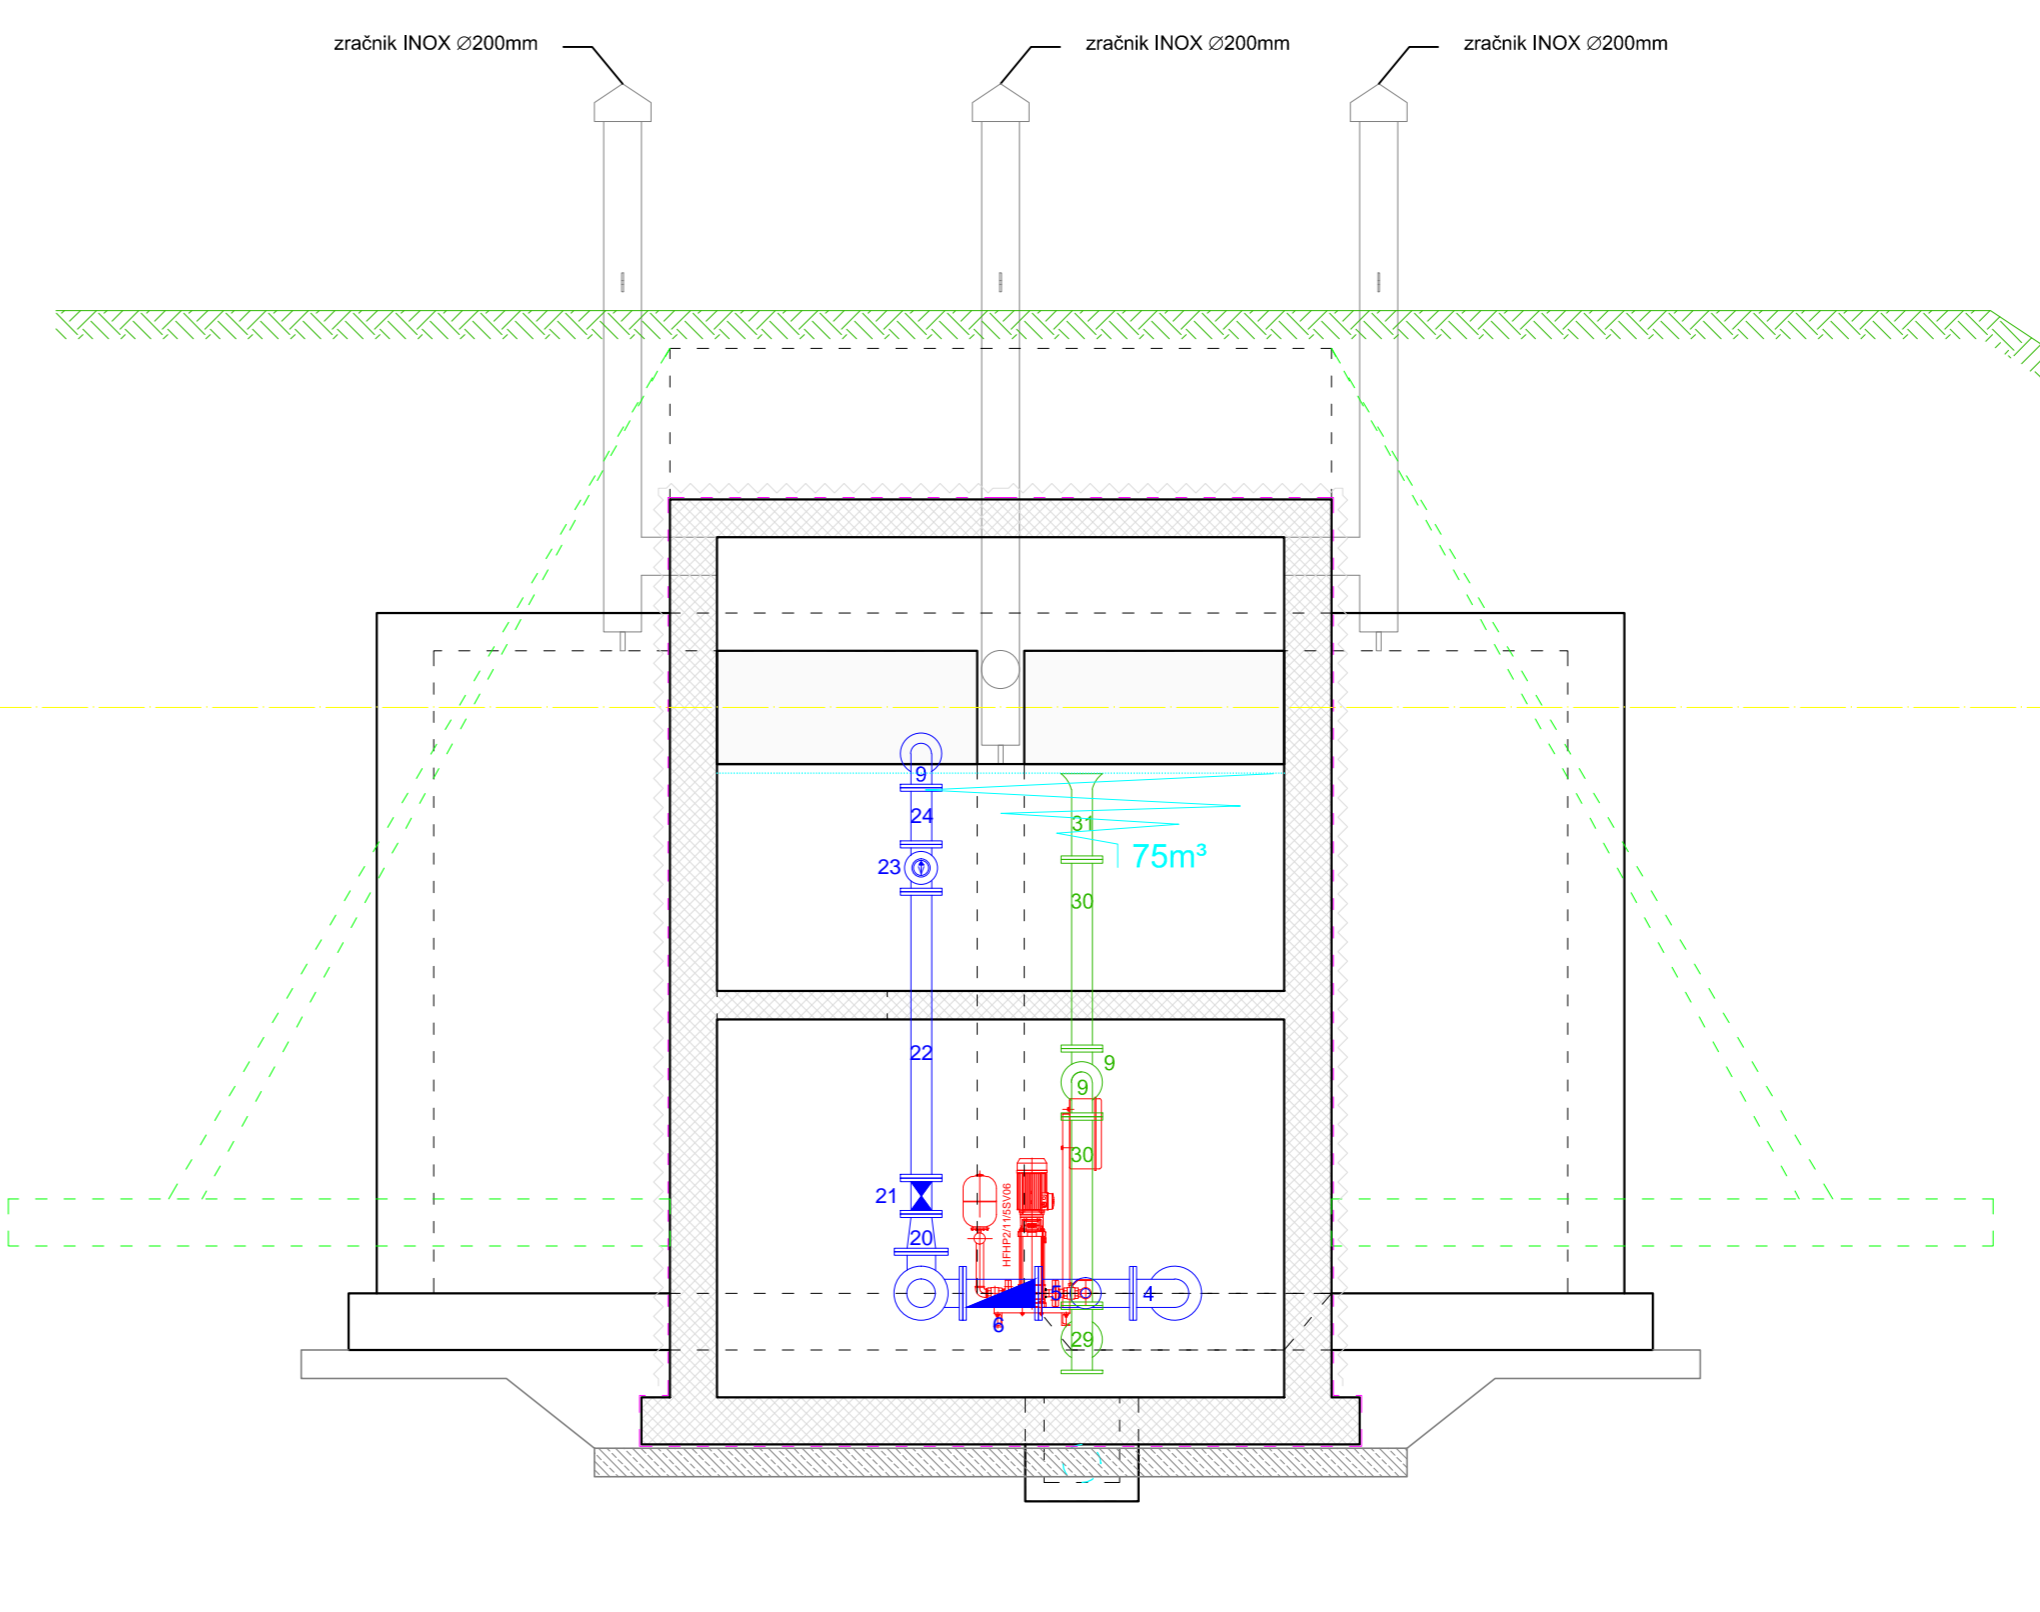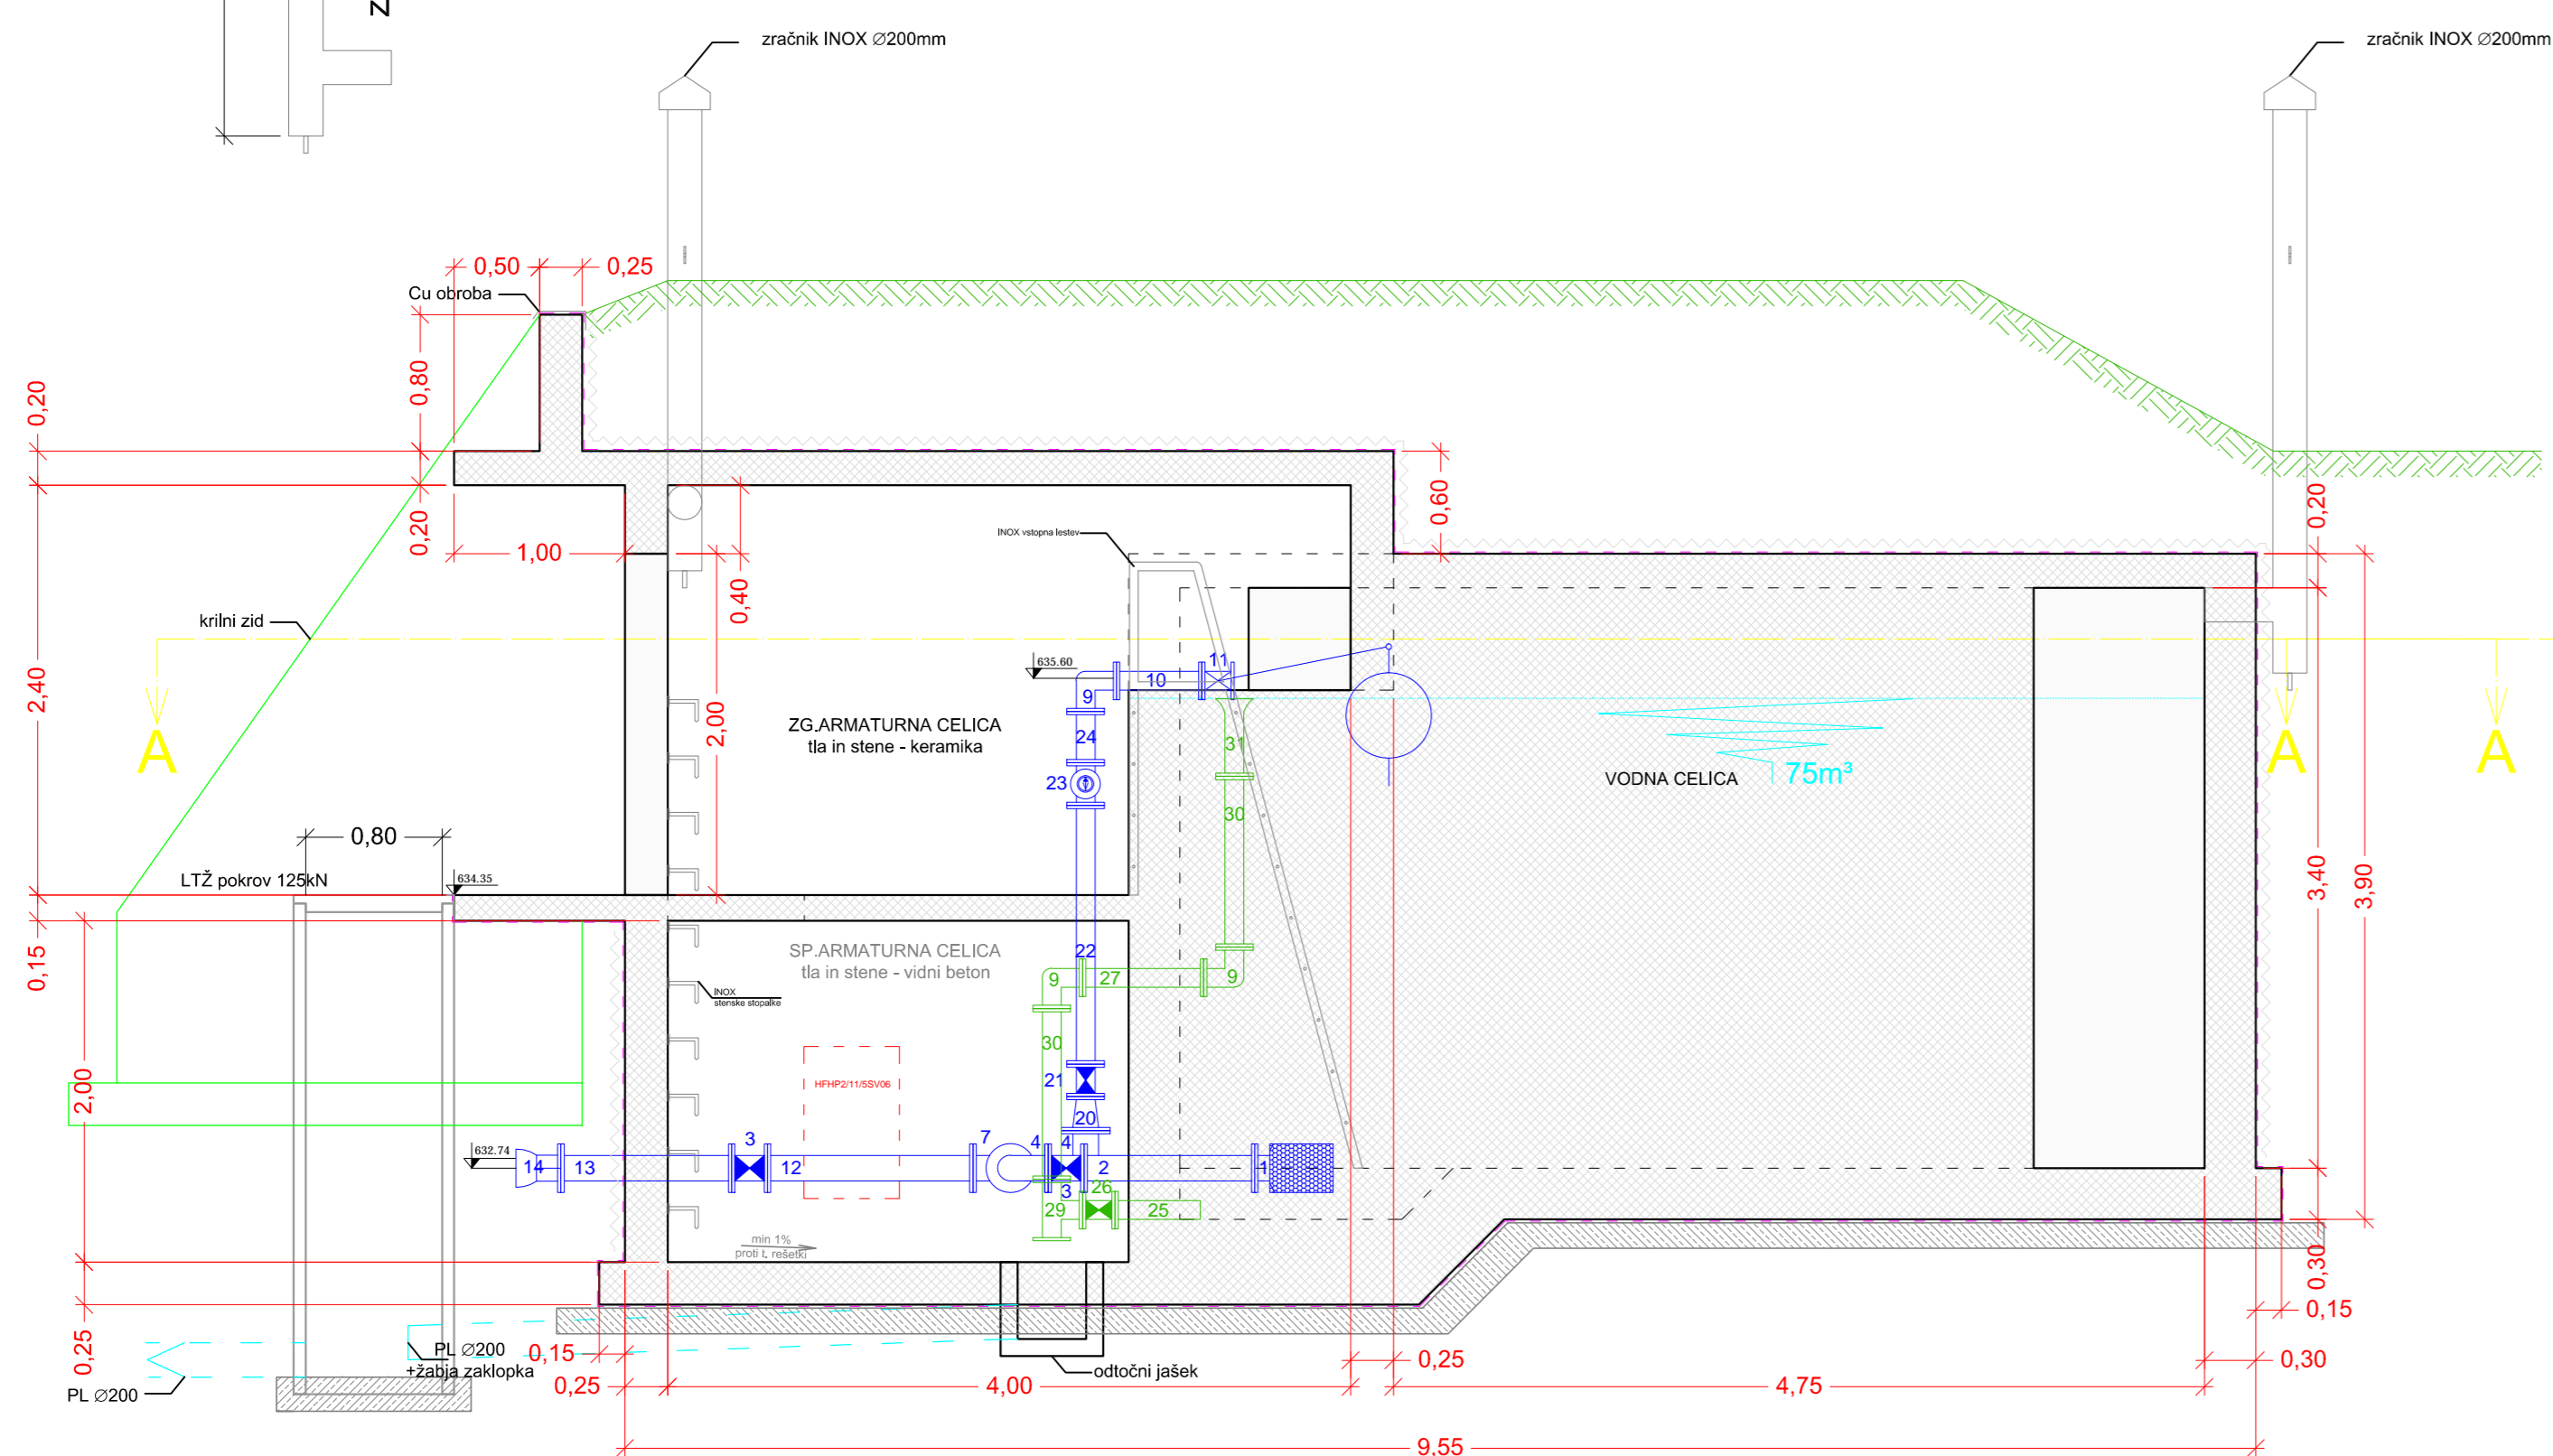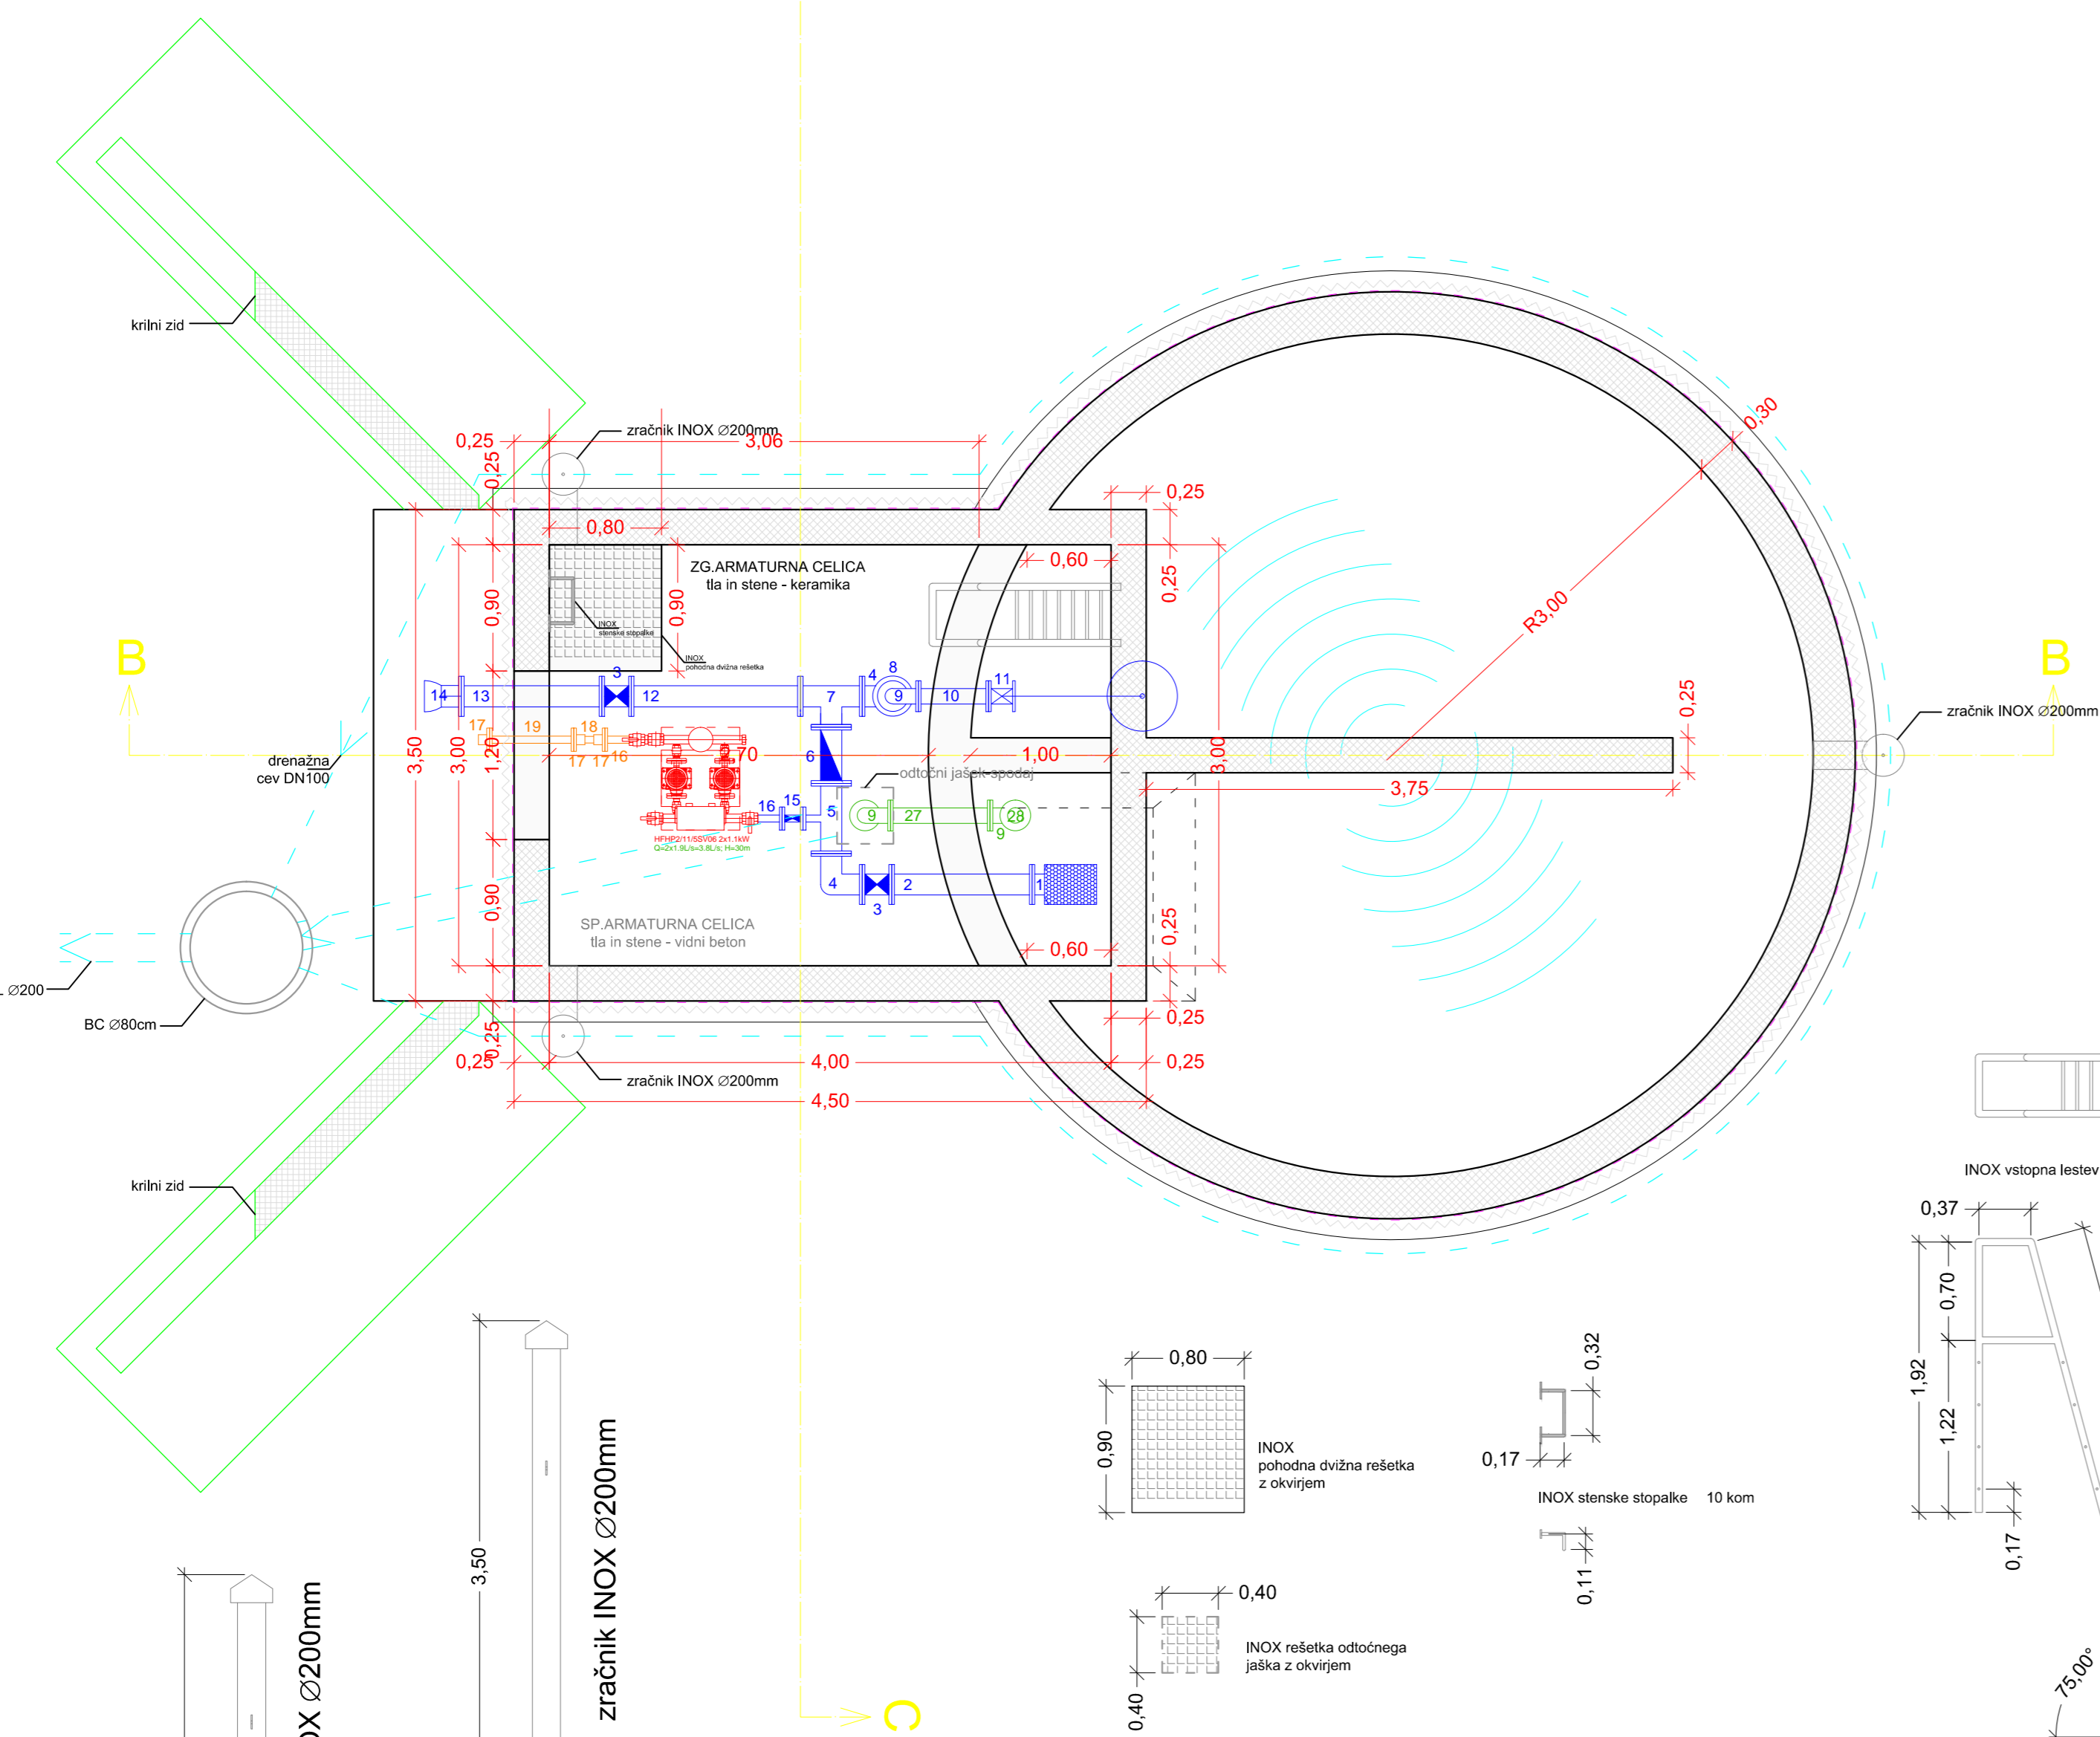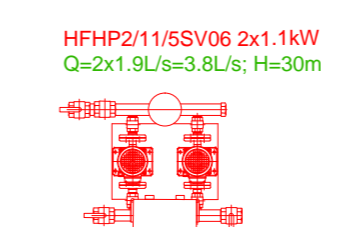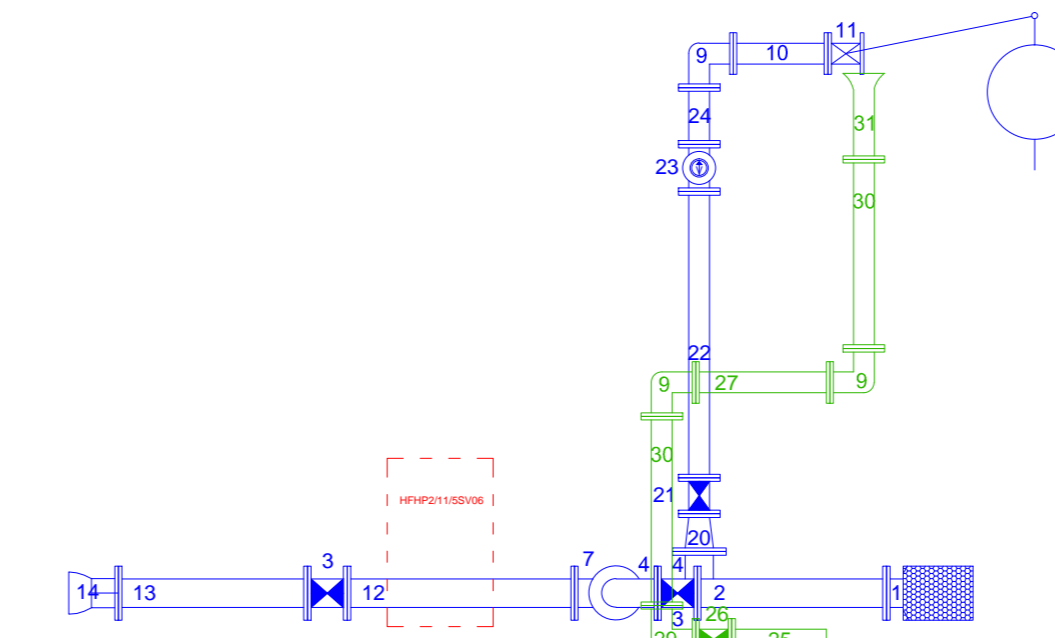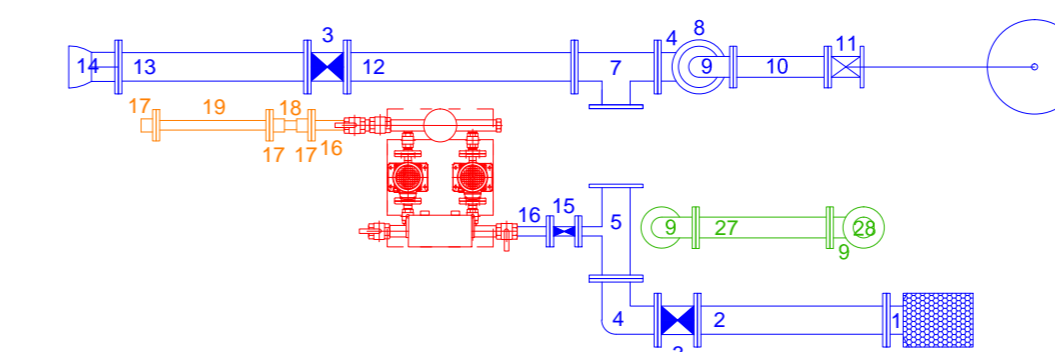

spremembe		datum in podpis	
OBJEKT	št. projekta	PROJEKTIVNO PODJETJE	
VODOVOD GORENJE JEZERO	12/18	IZplan®	
	št. nacrta		
	12/18		
vrsta proj. dok.		IZVIR-plan d.o.o.	
PZI		IZS 2058	
NASLOV RISBE	MERILO	INVESTITOR/NAROČNIK	
VH75m3 Gorenje Jezero	M1:40	OBČINA CERKNICA	
- montažni načrt na ključavničarski izdelki -	št. risbe datum	Cesta 4. maja 53	
	3.6.3.3 junij 2018	1380 CERKNICA	
odgovorni vodja projekta	datum	podpis	
Miran Kacič inž. gradb, 2058 IZS G-9012	junij 2018	WLS	
odgovorni projektant	datum	podpis	
Miran Kacič inž. gradb, 2058 IZS G-9012	junij 2018	WLS	
obdelal	datum	podpis	
odgovorni geodet	datum	podpis	

KOPIRANJE IN NEPOBILAŠČENO RAZMNOŽEVANJE PREPOVEDANO!