


AB TEMELJNA PLOŠČA – SIDRA
TLORIS, M 1:50

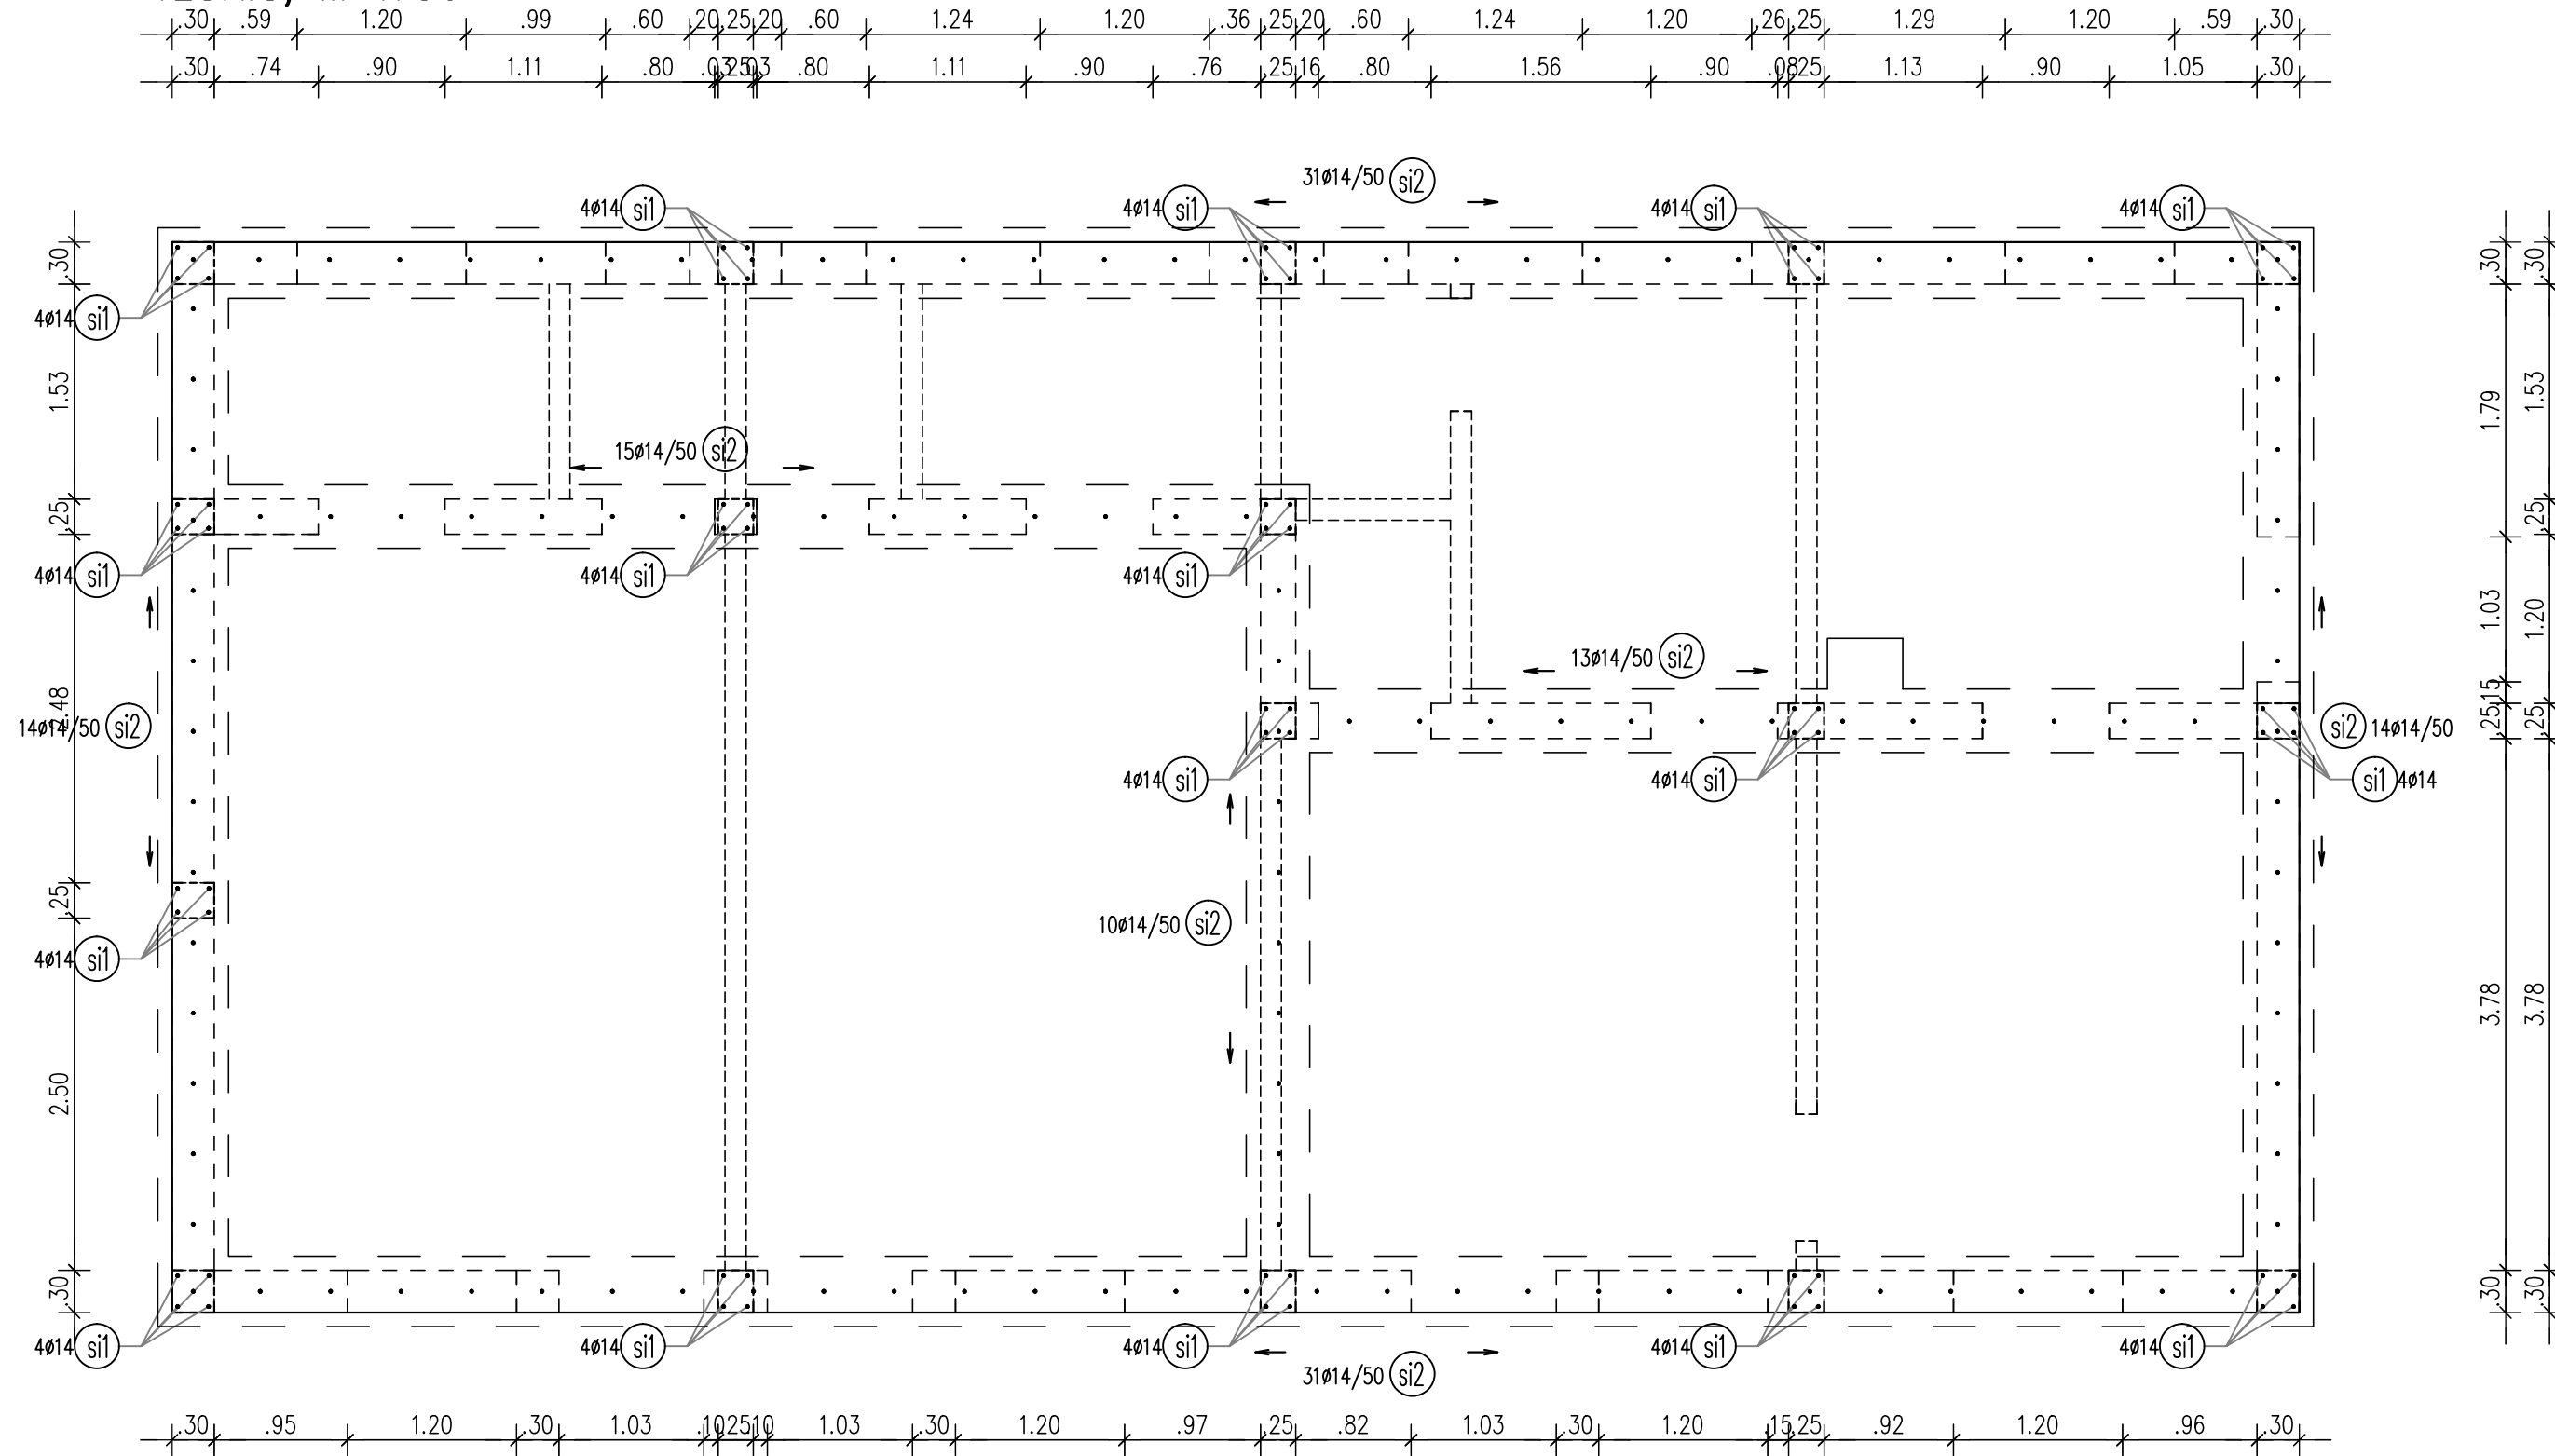

AB TEMELJNA PLOŠČA - SIDRA



AB TEMELJNA PLOŠČA - SIDRA		02
naziv objekta	Garderobe NK Rakek	
ime oziroma naziv investitorja	Občina Cerknica	
	Cesta 4. maja 53, 1380 Cerknica	
vrsta projekta	PZI	
vrsta načrta	NAČRT GRADBENIH KONSTRUKCIJ	
št. načrta	PR24/2018 - G	
merilo	1:50	
odgovorni vodja projekta	TOMISLAV ŽAGAR u.d.i.a. ZAPS 1210	
odgovorni projektant načrta	MARKO ARLIČ d.i.g. IZS 3692	
projektant izdelovalec	MARKO ARLIČ d.i.g. IZS 3692	
ime oziroma naziv projektanta	bav arhitekti d.o.o.	
št. projekta	PR40/2012	
datum risbe	Maj 2018	