


AB VEZI
POGLED a-a, M 1:50

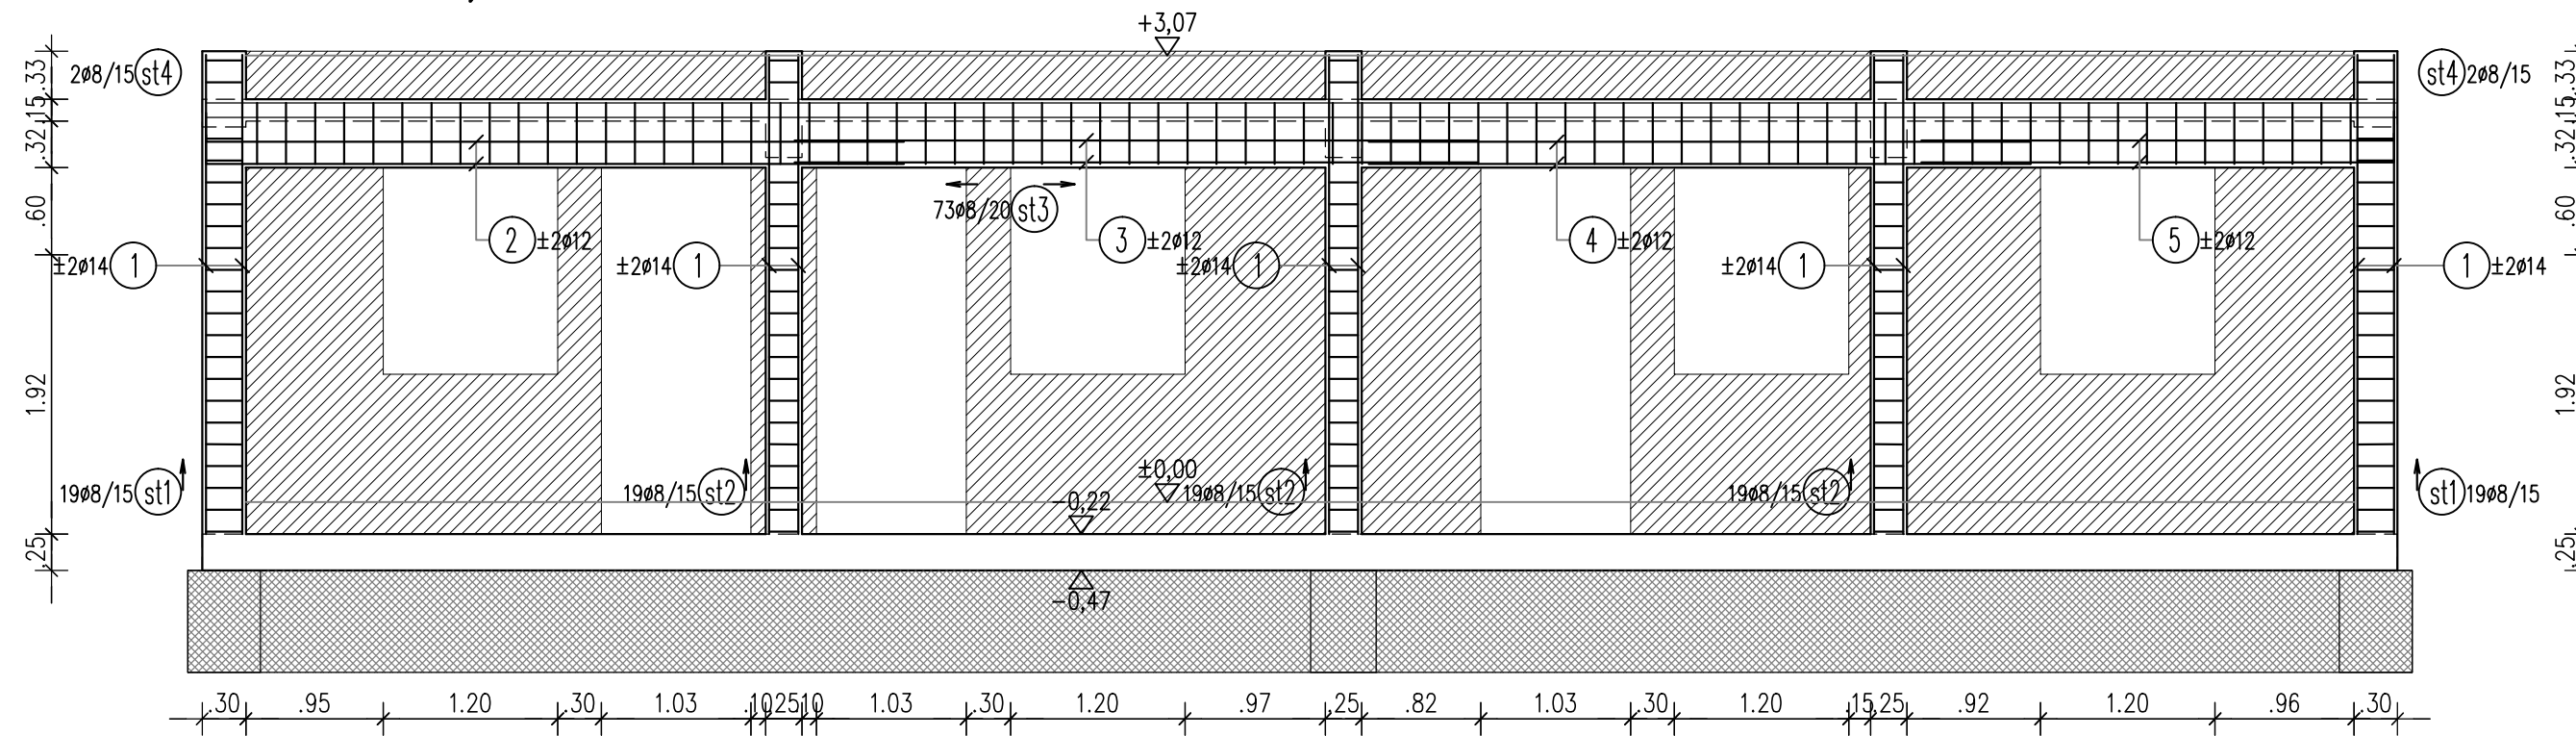

ZAŠČITNA PLAST BETONA
1. AB VERTIKALNE VEZI 2,5 cm
2. AB POZIDNE VEZI 2,5 cm

STENA a - ARMATURA

| | | |
|---|---|---|
| ① 329 20 kom Ø14, L=3,29 | ② 480 20 4 kom Ø12, L=5,00 | ③ 470 4 kom Ø12, L=4,70 |
| ④ 455 4 kom Ø12, L=4,55 | ⑤ 325 20 4 kom Ø12, L=5,55 | st1 25 2x25 □ 25 25 38 kom Ø8, L=1,25 |
| st2 25 2x20 □ 20 25 57 kom Ø8, L=1,10 | st3 42 2x25 □ 25 42 73 kom Ø8, L=1,59 | st4 35 2x25 □ 25 35 4 kom Ø8, L=1,45 |

| št.palice | dolžina | | | | | | | |
|-----------|---------|-------|-------|-------|-------|-------|-------|-------|
| | Ø8 | Ø10 | Ø12 | Ø14 | Ø16 | Ø20 | Ø25 | Ø32 |
| 1 | | | | 65,80 | | | | |
| 2 | | | 20,00 | | | | | |
| 3 | | | 18,80 | | | | | |
| 4 | | | 18,20 | | | | | |
| 5 | | | 22,20 | | | | | |
| st1 | 47,50 | | | | | | | |
| st2 | 62,70 | | | | | | | |
| st3 | 116,07 | | | | | | | |
| st4 | 5,80 | | | | | | | |
| vsota | 232,07 | 0,00 | 79,20 | 65,80 | 0,00 | 0,00 | 0,00 | 0,00 |
| kg/m | 0,408 | 0,638 | 0,920 | 1,242 | 1,621 | 2,470 | 3,951 | 6,474 |
| kg | 94,68 | 0,00 | 72,86 | 81,72 | 0,00 | 0,00 | 0,00 | 0,00 |

| | |
|--------------------|---------------|
| RA - S500: | |
| armatura do fi 12 | 167,55 |
| armatura nad fi 12 | 81,72 |
| SKUPAJ: | 249,27 |

- kvaliteta betona C25/30 XC1, kvaliteta armature S 500 B
- sidranje, preklopi in radij krivljenja palic upoštevati EC2
- vse preboje uskladiti z inštalacijami

- preklop palic Ø25 = 150 cm
- preklop palic Ø22 = 135 cm
- preklop palic Ø20 = 120 cm
- preklop palic Ø16 = 100 cm
- preklop palic Ø14 = 85 cm
- preklop palic Ø12 = 75 cm
- preklop palic Ø10 = 60 cm



| | | |
|--------------------------------|-----------------------------------|-----------|
| STENA a - ARMATURA | | 04 |
| naziv objekta | Garderobe NK Rakek | |
| ime oziroma naziv investitorja | Občina Cerknica | |
| | Cesta 4. maja 53, 1380 Cerknica | |
| vrsta projekta | PZI | |
| vrsta načrta | NAČRT GRADBENIH KONSTRUKCIJ | |
| št. načrta | PR24/2018 - G | |
| merilo | 1:50 | |
| odgovorni vodja projekta | TOMISLAV ŽAGAR u.d.i.a. ZAPS 1210 | |
| odgovorni projektant načrta | MARKO ARLIČ d.i.g. IZS 3692 | |
| projektant izdelovalec | MARKO ARLIČ d.i.g. IZS 3692 | |
| ime oziroma naziv projektanta | bav arhitekti d.o.o. | |
| št. projekta | PR40/2012 | |
| datum risbe | Maj 2018 | |