


AB VEZI  
POGLED d-d, M 1:50

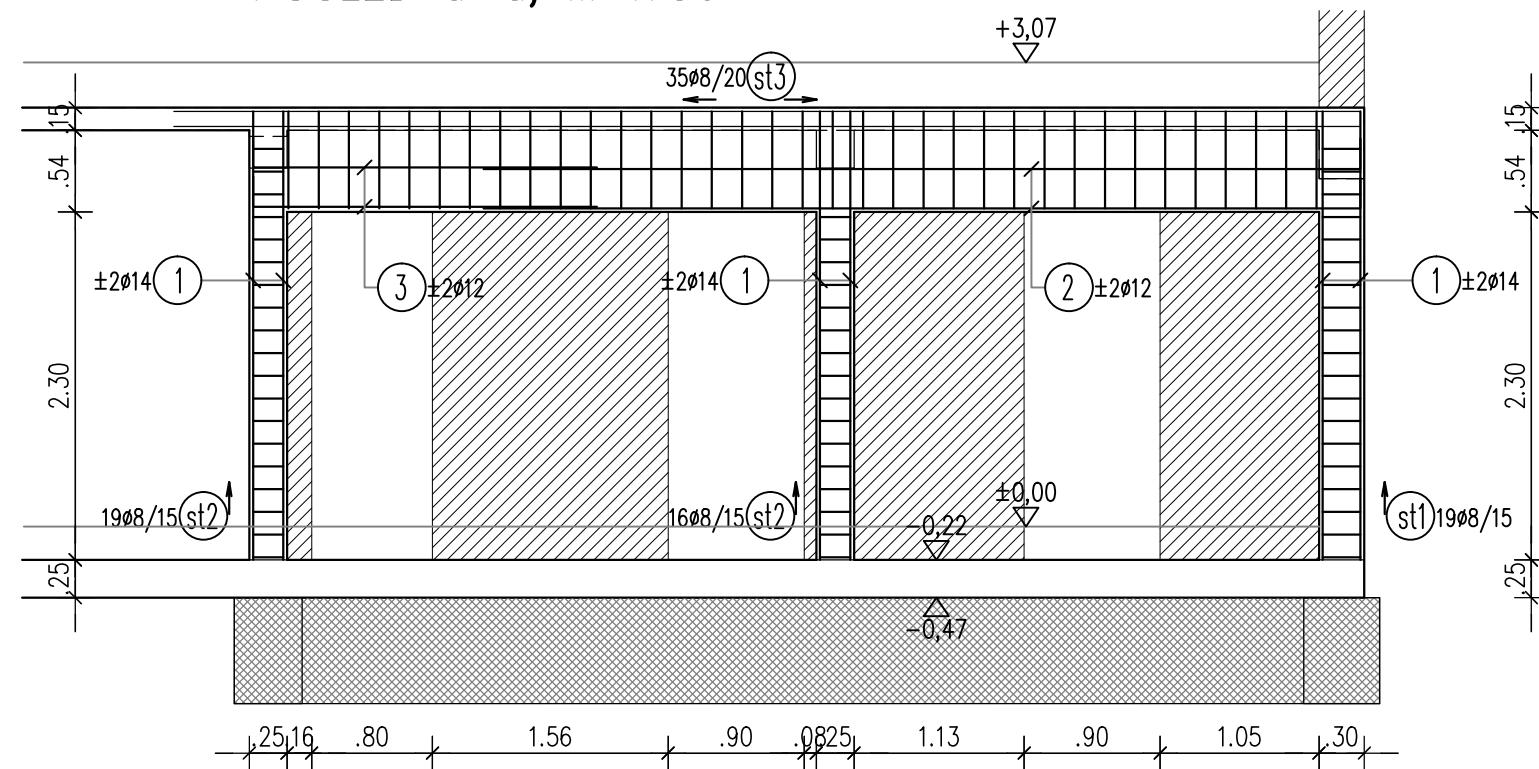

<p>①</p> <p>296   10</p> <p>12 kom ø 14, L=3,06</p>	<p>②</p> <p>435   20</p> <p>4 kom ø 12, L=4,55</p>	<p>③</p> <p>20   225   20</p> <p>2 kom ø 12, L=2,65</p>
<p>st1</p> <p>2x20   25   20</p> <p>19 kom ø 8, L=1,10</p>	<p>st2</p> <p>2x20   20   20</p> <p>35 kom ø 8, L=1,00</p>	<p>st3</p> <p>2x20   64   20</p> <p>35 kom ø 8, L=1,88</p>

št.palice	dožina							
	ø8	ø10	ø12	ø14	ø16	ø20	ø25	ø32
1				36,72				
2			18,20					
3			5,30					
st1	20,90							
st2	35,00							
st3	65,80							
vsota	121,70	0,00	23,50	36,72	0,00	0,00	0,00	0,00
kg/m	0,408	0,638	0,920	1,242	1,621	2,470	3,951	6,474
kg	49,65	0,00	21,62	45,61	0,00	0,00	0,00	0,00

RA - S500:	
armatura do fi 12	71,27
armatura nad fi 12	45,61
<b>SKUPAJ:</b>	<b>116,88</b>

- kvaliteta betona C25/30 XC1, kvaliteta armature S 500 B
- sidranje, preklopi in radij krivljenja palic upoštevati EC2
- vse preboje uskladiti z inštalacijami

preklop palic ø25 = 150 cm  
preklop palic ø22 = 135 cm  
preklop palic ø20 = 120 cm  
preklop palic ø16 = 100 cm  
preklop palic ø14 = 85 cm  
preklop palic ø12 = 75 cm  
preklop palic ø10 = 60 cm

ZAŠČITNA PLAST BETONA

1. AB VERTIKALNE VEZI 2,5 cm
2. AB POZIDNE VEZI 2,5 cm

## STENA d - ARMATURA



STENA d - ARMATURA

07

naziv objekta	Garderobe NK Rakek
ime oziroma naziv investitorja	Občina Cerknica
	Cesta 4. maja 53, 1380 Cerknica
vrsta projekta	PZI
vrsta načrta	NAČRT GRADBENIH KONSTRUKCIJ
št. načrta	PR24/2018 - G
merilo	1:50
odgovorni vodja projekta	TOMISLAV ŽAGAR u.d.i.a. ZAPS 1210
odgovorni projektant načrta	MARKO ARLIČ d.i.g. IZS 3692
projektant izdelovalec	MARKO ARLIČ d.i.g. IZS 3692
ime oziroma naziv projektanta	bav arhitekti d.o.o.
št. projekta	PR40/2012
datum risbe	Maj 2018