


AB VEZI POGLED f-f, M 1:50

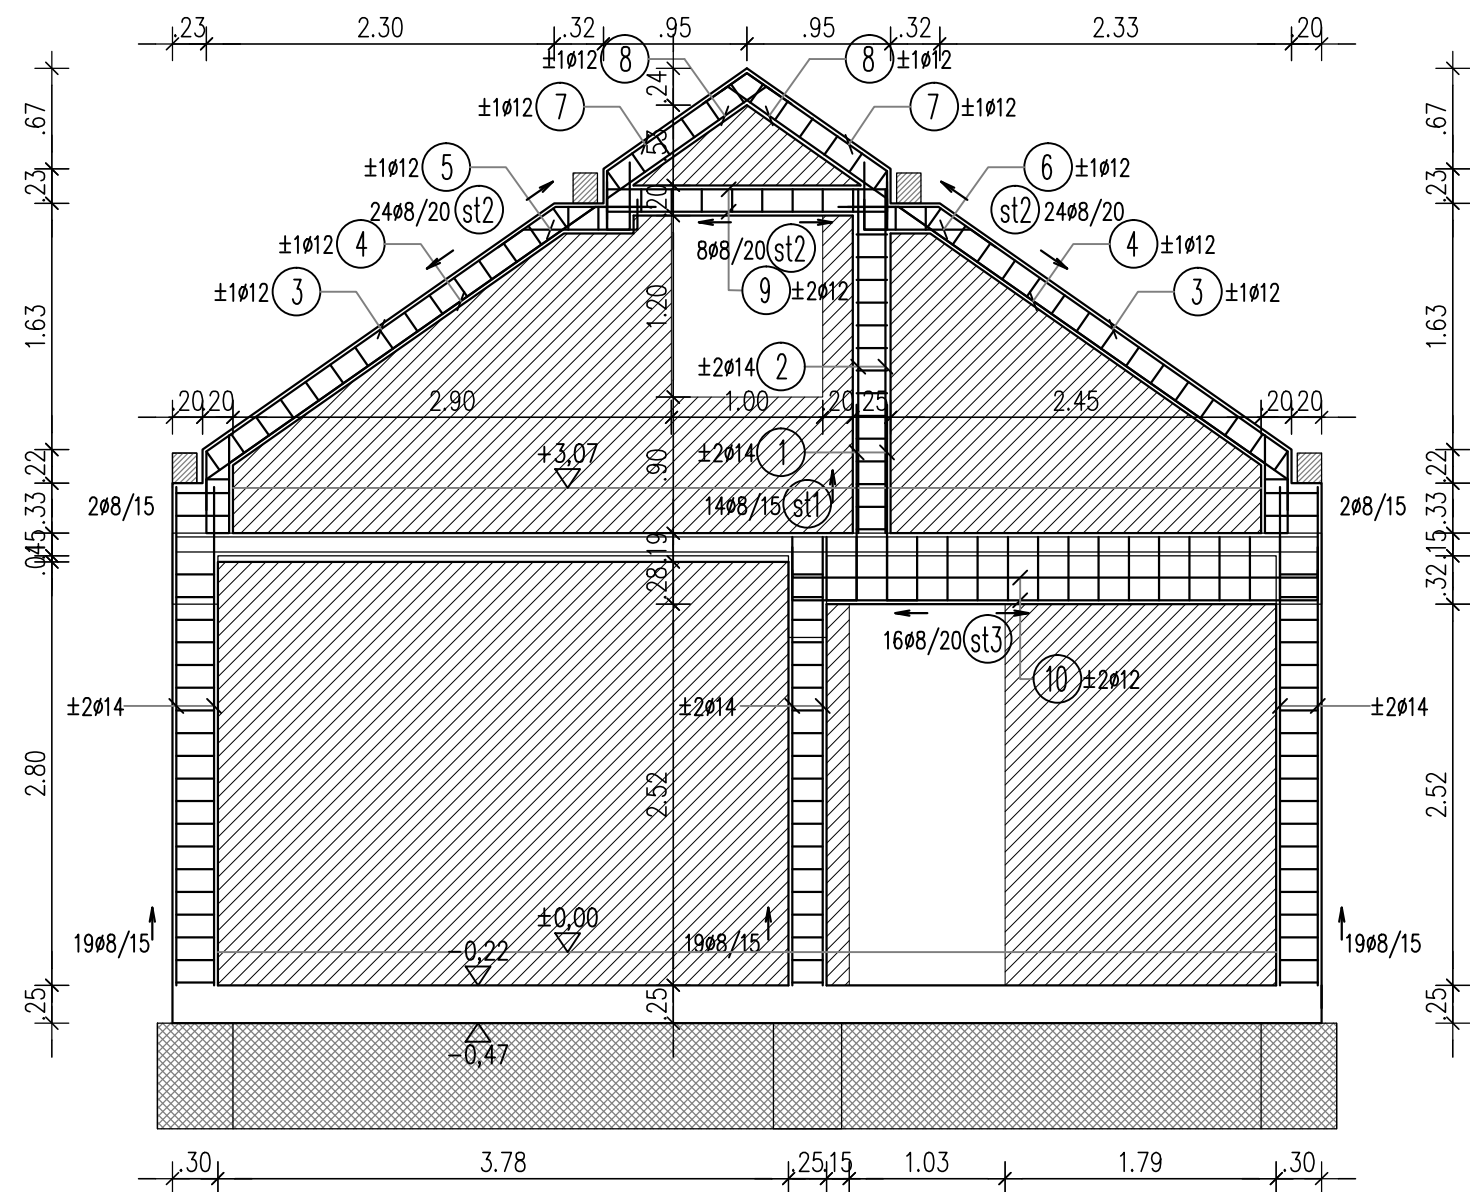

<p>1</p> <p>4 kom Ø14, L=1,50</p>	<p>2</p> <p>4 kom Ø14, L=2,37</p>	<p>3</p> <p>4 kom Ø12, L=4,75</p>
<p>4</p> <p>4 kom Ø12, L=3,74</p>	<p>5</p> <p>2 kom Ø12, L=1,15</p>	<p>6</p> <p>2 kom Ø12, L=1,10</p>
<p>7</p> <p>4 kom Ø12, L=2,31</p>	<p>8</p> <p>4 kom Ø12, L=1,69</p>	<p>9</p> <p>4 kom Ø12, L=2,25</p>
<p>10</p> <p>4 kom Ø12, L=3,87</p>	<p>st1</p> <p>14 kom Ø8, L=1,10</p>	<p>st2</p> <p>56 kom Ø8, L=0,95</p>
<p>st3</p> <p>16 kom Ø8, L=1,59</p>		

št.palice	dolžina							
	φ8	φ10	φ12	φ14	φ16	φ20	φ25	φ32
1				6,00				
2				9,48				
3			19,00					
4			14,96					
5			2,30					
6			2,20					
7			9,24					
8			6,76					
9			9,00					
10			15,48					
st1	15,40							
st2	53,20							
st2	25,44							
vsota	94,04	0,00	78,94	15,48	0,00	0,00	0,00	0,00
kg/m	0,408	0,638	0,920	1,242	1,621	2,470	3,951	6,474
kg	38,37	0,00	72,62	19,23	0,00	0,00	0,00	0,00

RA - S500:	
armatura do fi 12	110,99
armatura nad fi 12	19,23
SKUPAJ:	130,22

- kvaliteta betona C25/30 XC1, kvaliteta armature S 500 B
- sidranje, preklopi in radij krivljenja palic upoštevati EC2
- vse preboje uskladiti z inštalacijami

- preklop palic Ø25 = 150 cm
- preklop palic Ø22 = 135 cm
- preklop palic Ø20 = 120 cm
- preklop palic Ø16 = 100 cm
- preklop palic Ø14 = 85 cm
- preklop palic Ø12 = 75 cm
- preklop palic Ø10 = 60 cm

ZAŠČITNA PLAST BETONA

1. AB VERTIKALNE VEZI 2,5 cm
2. AB POZIDNE VEZI 2,5 cm

STENA f - ARMATURA



STENA f - ARMATURA

naziv objekta	Garderobe NK Rakek
ime oziroma naziv investitorja	Občina Cerknica
	Cesta 4. maja 53, 1380 Cerknica
vrsta projekta	PZI
vrsta načrta	NAČRT GRADBENIH KONSTRUKCIJ
št. načrta	PR24/2018 - G
merilo	1:50
odgovorni vodja projekta	TOMISLAV ŽAGAR u.d.i.a. ZAPS 1210
odgovorni projektant načrta	MARKO ARLIČ d.i.g. IZS 3692
projektant izdelovalec	MARKO ARLIČ d.i.g. IZS 3692
ime oziroma naziv projektanta	bav arhitekti d.o.o.
št. projekta	PR40/2012
datum risbe	Maj 2018