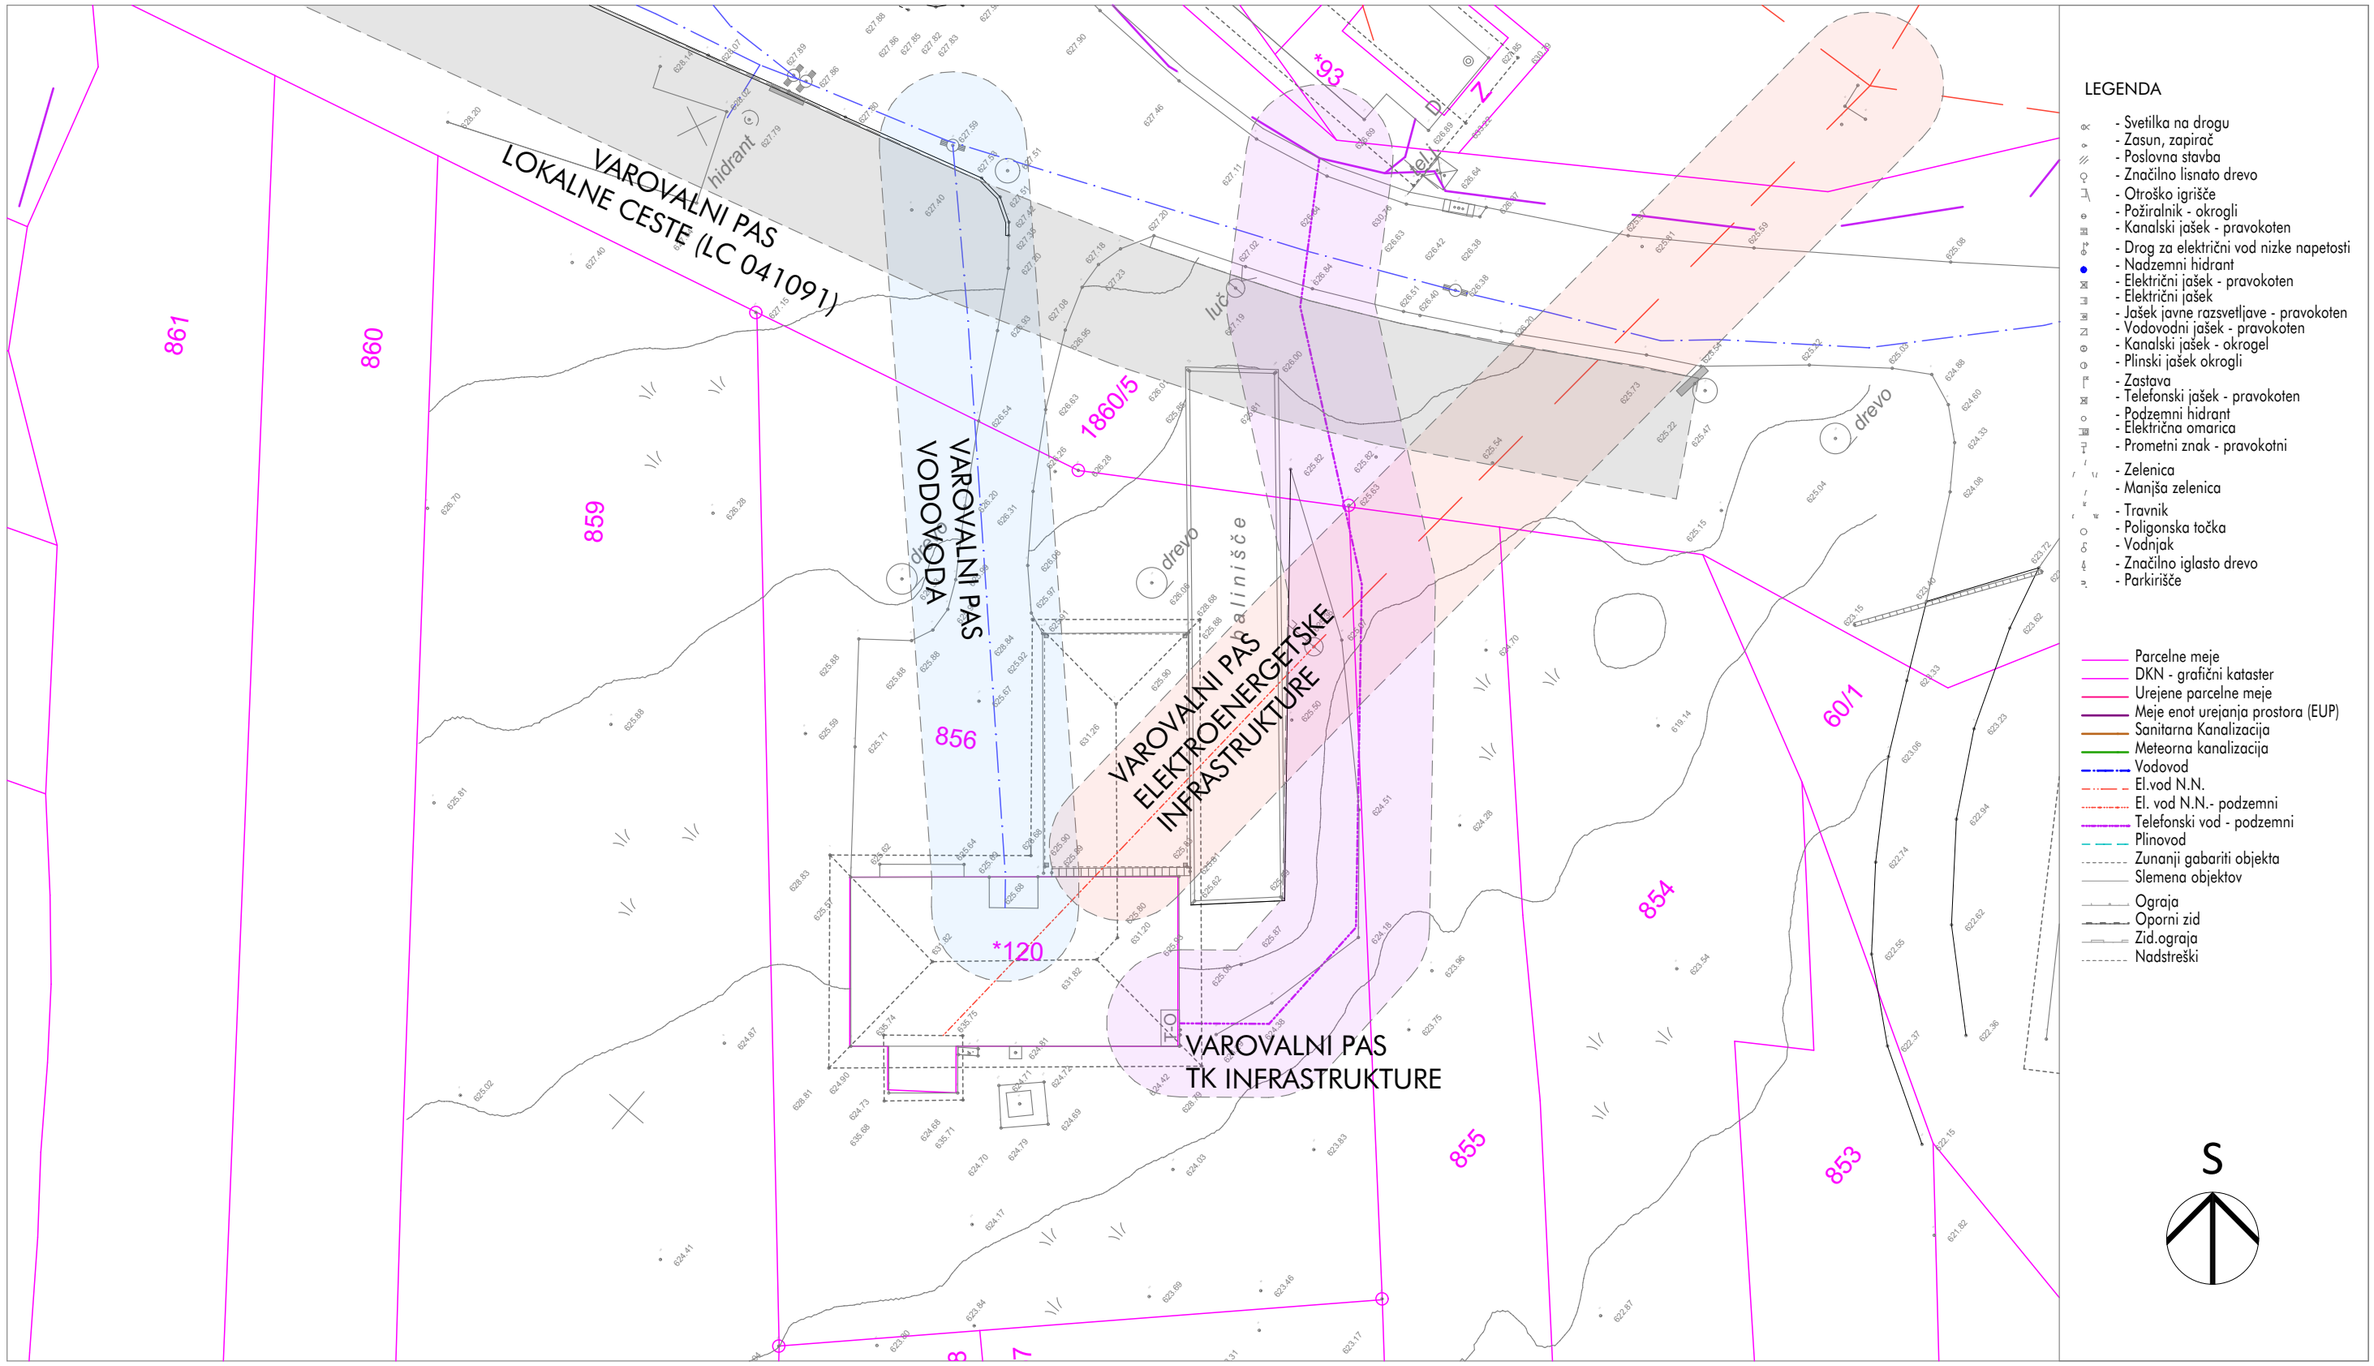

studioFORMIKA prostorsko in arhitekturno načrtovanje, d.o.o., Kraška ulica 2, 1380 Cerknica		*risba*	Situacija obstoječega stanja
		pooblaščeni arhitekt	Nejc Gosak, univ. dipl. inž. arh. ZAPS 1694 A
investitor	OBČINA CERKNICA Cesta 4. maja 53, 1380 Cerknica		
		merilo	1:250
		datum	november 2019
objekt	GASILSKI DOM BEZULJAK	*št. projekta*	14/2019
faza	DGD	*št. lista*	0.L.01