


PRO-ELEKT d.o.o.  
Projektiranje električnih inštalacij,  
inženiring in tehnično svetovanje  
Podmilščakova 57a, 1000 Ljubljana

Poobl. inž. *Janez Tomše, d.i.e.*  
Projektant *Bojan Kralj, el.teh.*  
Datum *Maj 2020*

Objekt: *Gasilski dom Bezuljak*  
Faza: *PZI*

Oznaka načrta: *Enopolna sh. razdelilnika R*  
Št.proj: *PE63/20-66*

Št. nač.: *1*  
List: *L5.1*

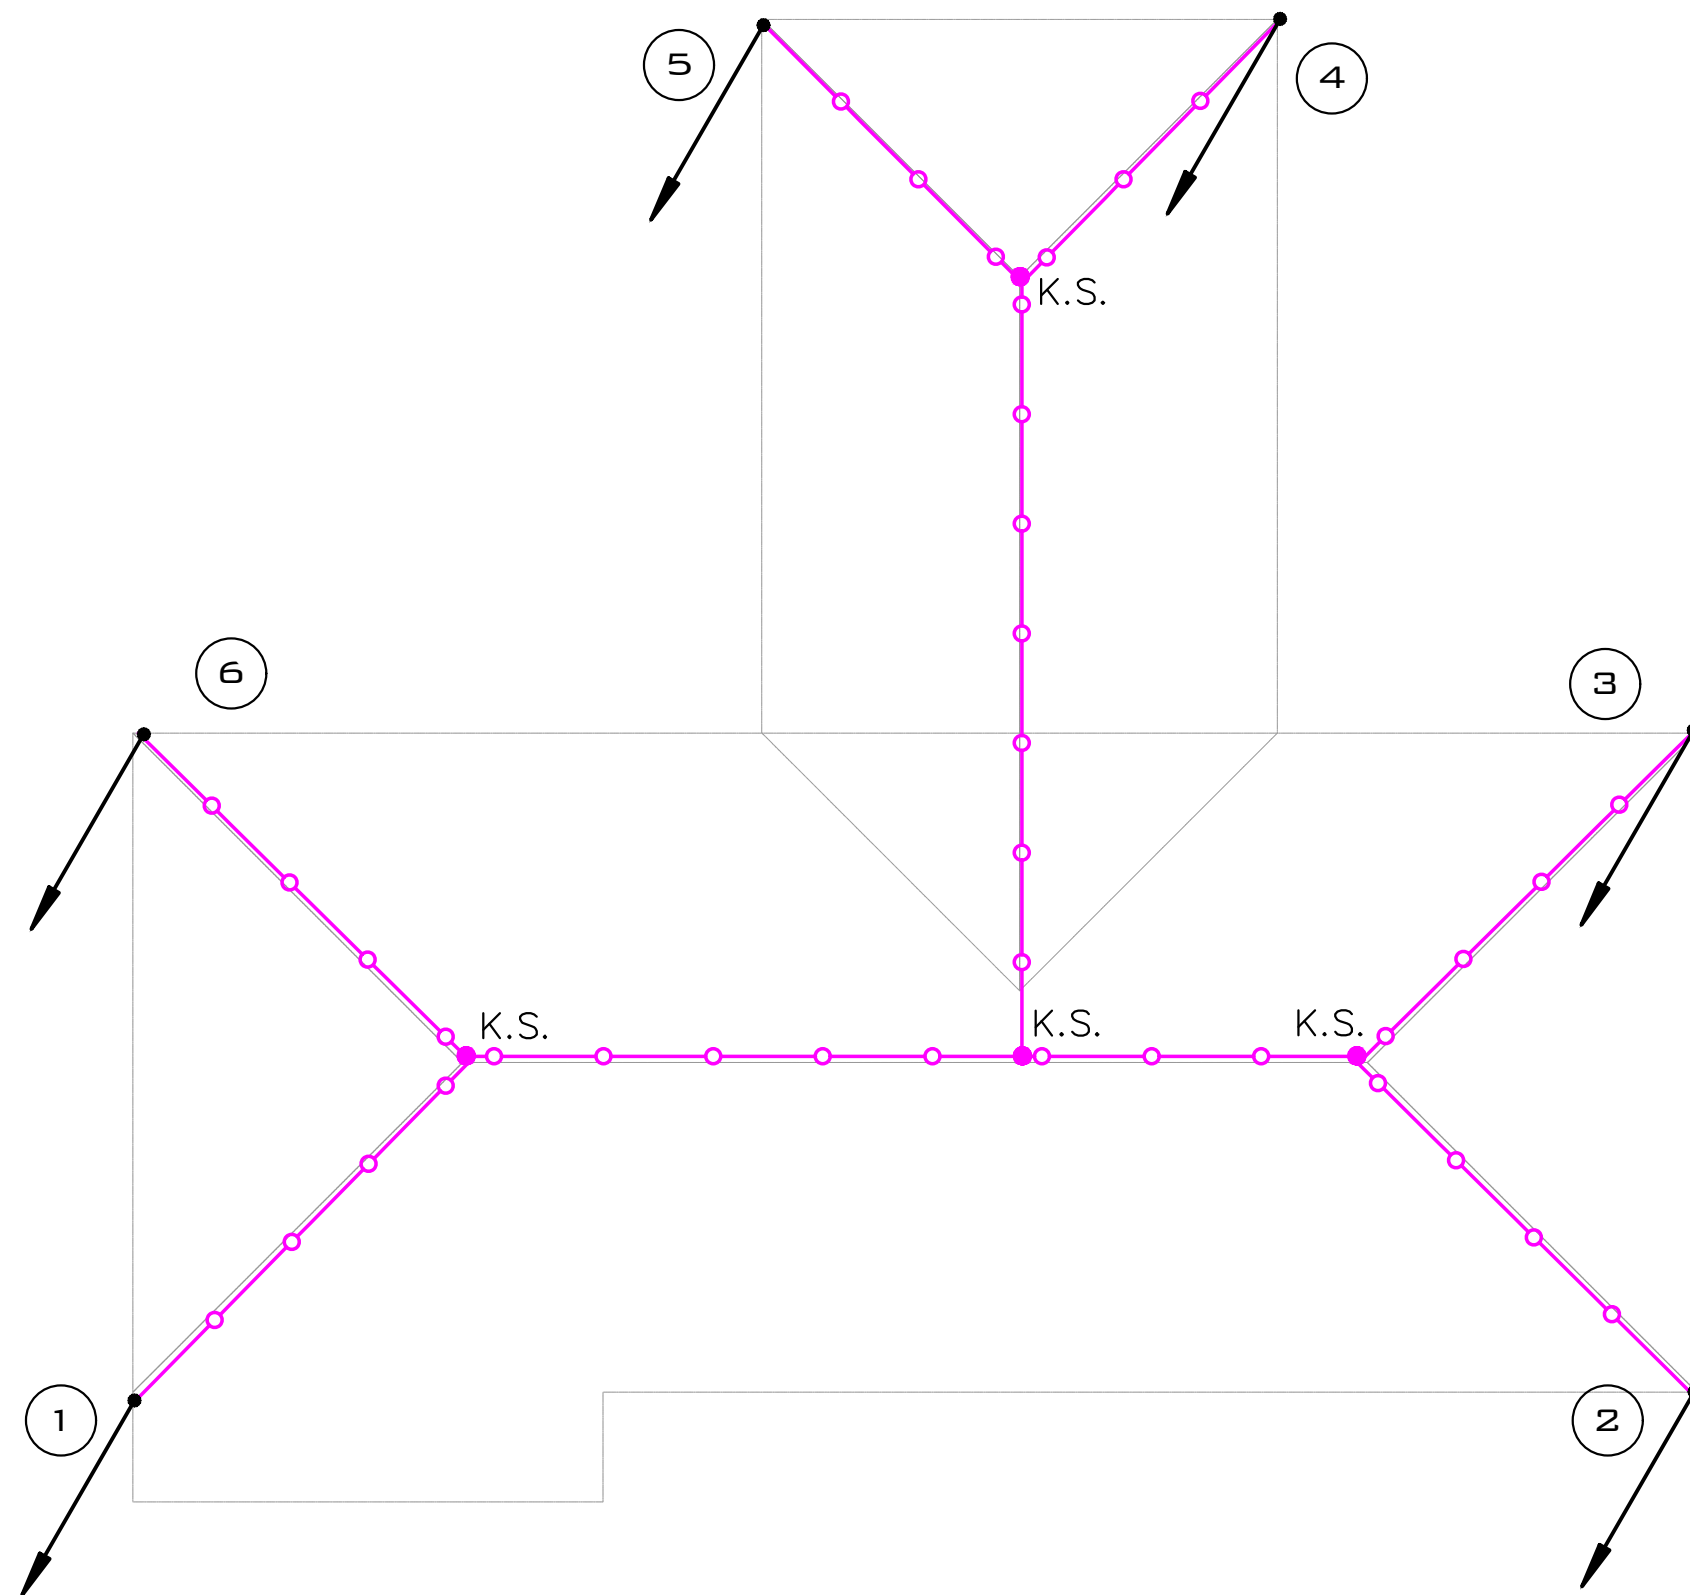


### LEGENDA ELEMENTOV STRELOVODNE NAPRAVE

- Rf 30x3,5mm v zemlji okoli objekta (ozemljilni vod)
- FeZn 25x4mm v temelju (ozemljilni vod)
- Al fi 8 mm na odstojnih držalih (lovilni vod, odvod)
- Al fi 8 mm v betonu oz. zidu (odvod)
- Pločevina kot lovilec
- Z.P.T. Zveza pločevina trak
- K.S. Križni spoj
- O.O. Odtočna objemka
- Ž.O. Žlebna objemka
- Z.T. Zveza trakov (merilni spoj)
- ⑧ Zveza trakov (merilni spoj) na fasadi nadometno
- ⌈8⌋ Zveza trakov (merilni spoj) v podometni omarici
- Zveza trakov (merilni spoj) Vertikalna zaščita 1500x50x1mm

št. sprem:	opis:	datum:	podpis:
------------	-------	--------	---------

<b>PRO-ELEKT d.o.o.</b> Projektiranje električnih inštalacij, inženiring in tehnično svetovanje Podmilščakova 57a, 1000 Ljubljana			
investitor:		OBČINA CERKNICA Cesta 4. maja 53, 1380 CERKNICA	
objekt:		GASILSKI DOM BEZULJAK	
vrsta dok.:		PZI	
vrsta načrta:		3/I NAČRT ELEKTROTEHNIKE	
vsebina načrta:		TLORIS STREHE	
pooblaščen arhitekt:		NEJC GOSAK, univ.dipl.inž.arh. ZAPS 1694A	podpis:  datum: 6.5.2020
pooblaščen inženir:		JANEZ TOMŠE, dipl.inž.el. IZS E-1959	podpis:  datum: 6.5.2020
projektant:		BOJAN KRALJ el.teh.	
št. projekta:		14/2019	št. načrta: PE63/20-66
		datum: Maj 2020	št. lista: 3

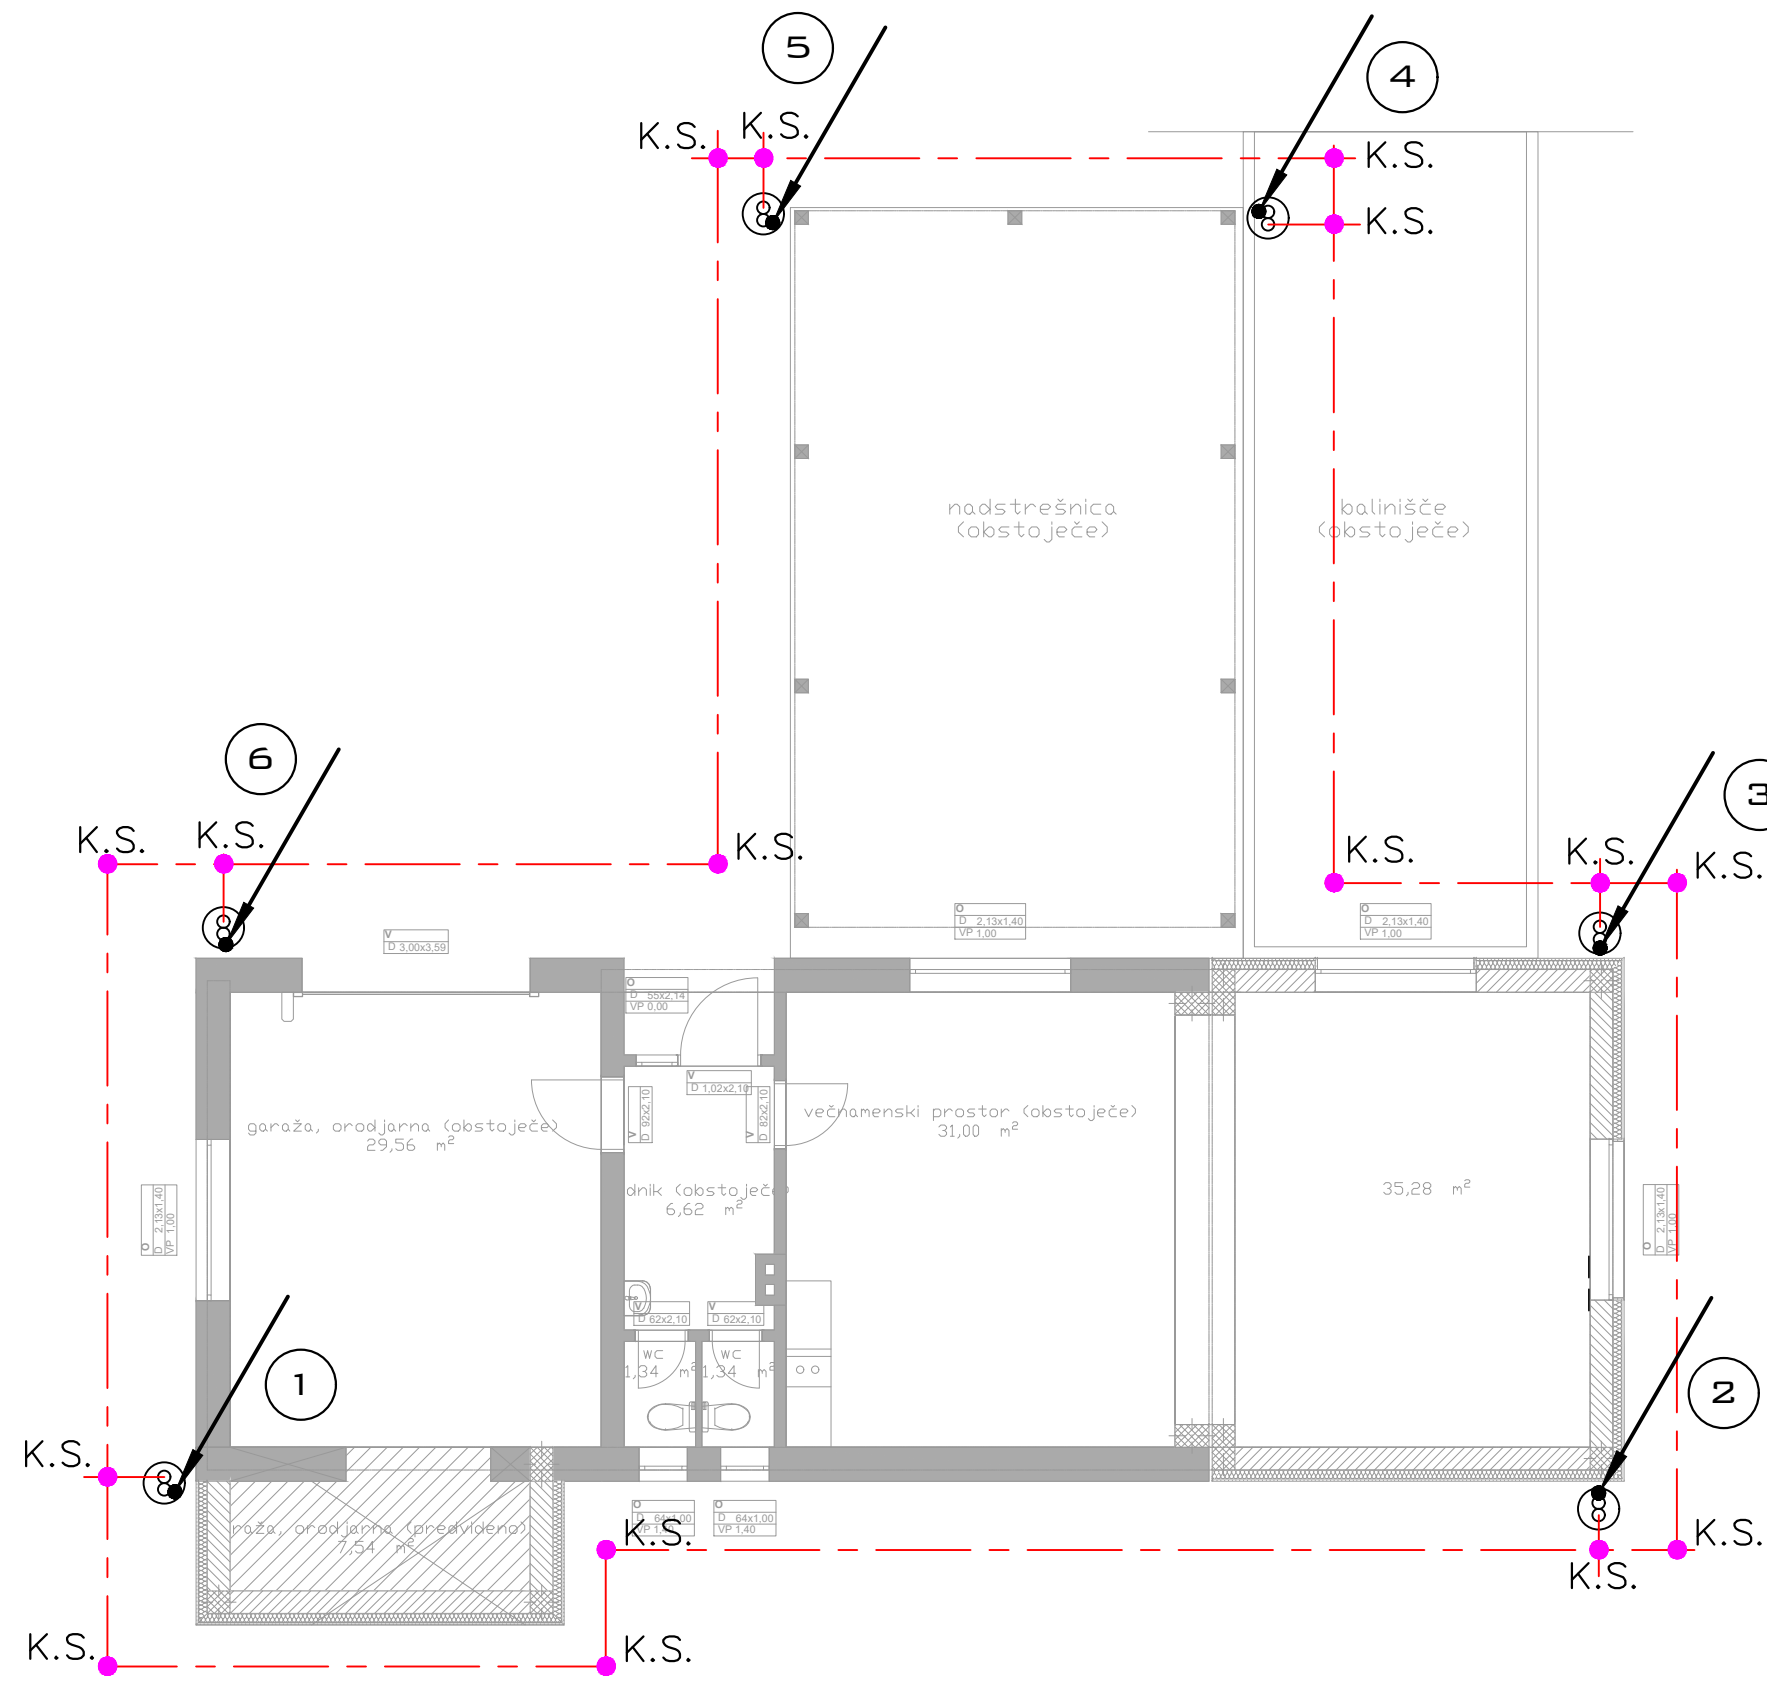

**LEGENDA ELEMENTOV STRELOVODNE NAPRAVE**

- Rf 30x3,5mm v zemlji okoli objekta (ozemljilni vod)
- FeZn 25x4mm v temelju (ozemljilni vod)
- Al fi 8 mm na odstoynih držalnih (lovilni vod, odvod)
- Al fi 8 mm v betonu oz. zidu (odvod)
- ~~~~~ Pločevina kot lovilec
- Z.P.T. Zveza pločevina trak
- K.S. Križni spoj
- O.O. Odtočna objemka
- Ž.O. Žlebna objemka
- Z.T. Zveza trakov (merilni spoj)
- ⑧ Zveza trakov (merilni spoj) na fasadi nadometno
- Ⓢ Zveza trakov (merilni spoj) v podometni omarici
- Ⓢ Zveza trakov (merilni spoj) Vertikalna zaščita 1500x50x1mm

št. sprem:	opis:	datum:	podpis:
------------	-------	--------	---------

<b>PRO-ELEKT d.o.o.</b> Projektiranje električnih inštalacij, inženiring in tehnično svetovanje Podmilščakova 57a, 1000 Ljubljana			
investitor:	OBČINA CERKNICA Cesta 4. maja 53, 1380 CERKNICA		
objekt:	GASILSKI DOM BEZULJAK		
vrsta dok.:	PZI		
vrsta načrta:	3/I NAČRT ELEKTROTEHNIKE		
vsebina načrta:	TLORIS PRITLIČJA	merilo:	M 1:100
pooblaščen arhitekt:	NEJC GOSAK, univ.dipl.inž.arh. ZAPS 1694A	podpis:	datum:
pooblaščen inženir:	JANEZ TOMŠE, dipl.inž.el. IZS E-1959	podpis:	datum: 6.5.2020
projektant:	BOJAN KRALJ el.teh.	podpis:	datum: 6.5.2020
št. projekta:	14/2019	št. načrta:	PE63/20-66
		datum:	Maj 2020
		št. lista:	4