


MERILO 1:1000/100

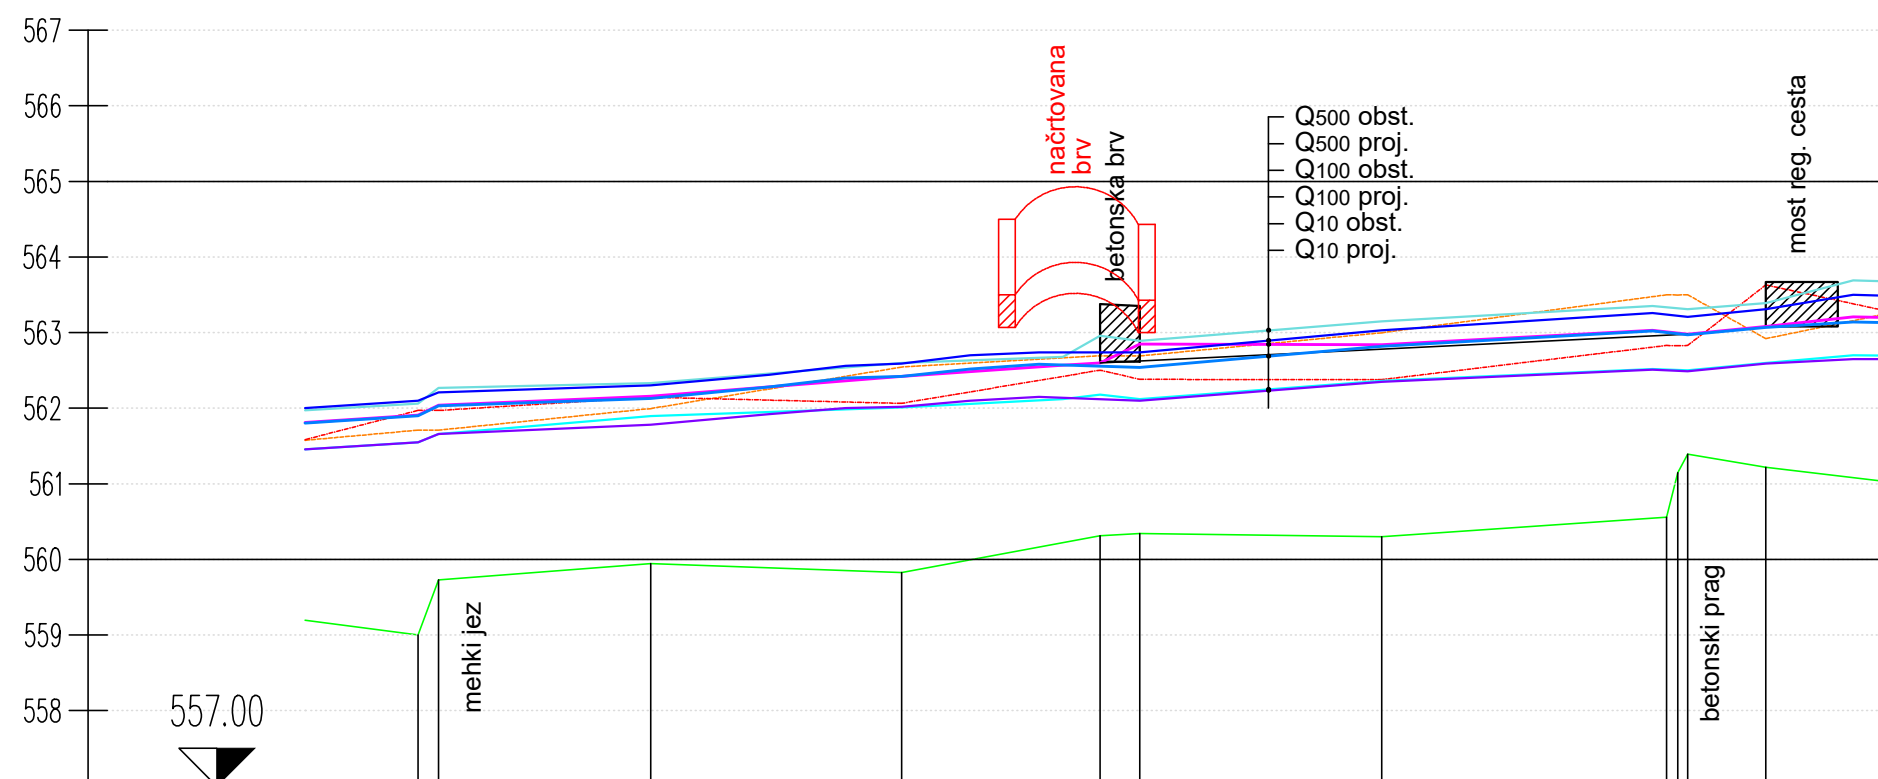

OZNAKE PROFILOV		25.64	P63.1 27.74	28.04	P64	33.17	P65	26.26	P65.1 30.26	P66	31.99	P67	37.66	P68.1 33.17	P69	31.99
STACIONAŽE		2.0	7.74 10.46		38.50		71.67		97.93 3.19		35.18		72.84 74.31 75.64	85.97	2.2	
KOTE DNA			559.09 559.73		559.95		559.82		560.31 560.34		560.30		560.56 561.15 561.39	561.22		
KOTE LEVEGA BREGA			561.97 561.97		562.14		562.06		562.50 562.38		562.38		562.83 562.83	563.63		
KOTE DESNEGA BREGA			561.71 561.71		561.99		562.54		562.69 562.69		563.00		563.60 563.90	562.92		
GLADINA Q10_V2			561.55 561.66		562.13		562.01		562.12 562.18 562.12		562.36		562.52 562.50	562.60	562.70	
GLADINA Q100_V3			561.91 562.04		562.16		562.42		562.57 562.60 562.85		562.84		563.03 562.98	563.08	563.21	
GLADINA Q500			562.09 562.27		562.33		562.60		562.68 562.96 562.89		563.15		563.35 563.31	563.39	563.69	
GLADINA Q10_P			561.55 561.66		561.78	561.92	562.00	562.02	562.10	562.15	562.10	562.35	562.51	562.49	562.59	562.65
GLADINA Q100_P			561.90 562.03		562.13	562.28	562.40	562.42	562.52	562.58	562.54	562.82	563.02	562.97	563.07	563.14
GLADINA Q500_P			562.10 562.21		562.30	562.44	562.56	562.59	562.70	562.74	562.74	563.03	563.26	563.21	563.31	563.50

Hidrotehnično poročilo za načrtovano brv preko Cerknishčice na območju tržnice v Cerknici

Vzdolžni prerez Cerknishčice 1:1000/100

Izdelovalec:		IZVO-R d.o.o. projektiranje in inženiring Pot za Brdom 102, 1000 Ljubljana	
Investitor:		Občina Cerknica Cesta 4. maja 53, 1380 Cerknica	
Objekt:		Hidrotehnično poročilo za načrtovano brv preko Cerknishčice na območju tržnice v Cerknici	
Ime:	Id. št.:	Podpis:	
Odg. vodja projekta:			
Odg. projektant:	G-3480	Zidarič	
Obdelal:	G-3480	Zidarič	
Vsebina:		Vz dolžni prerez Cerknishčice	
Datum risbe:	Merilo:	Faza:	Št. projekta:
marec 2017	M 1:1000/100	študija	G55-2-FR/14
			Spremembe:
			Št.:
			3